


- UWAGI:**
1. niniejszy rysunek stanowi integralną część wielobranżowego projektu budowlanego i należy rozpatrywać go łącznie z opisem technicznym i projektami branż
 2. wszelkie projekty wykonawcze i rozwiązania uszczegóławiające oraz przyjęte w fazie realizacji zamienne rozwiązania techniczne i technologiczne należy bezwzględnie konsultować i zatwierdzić na etapie projektowania z autorem niniejszego opracowania

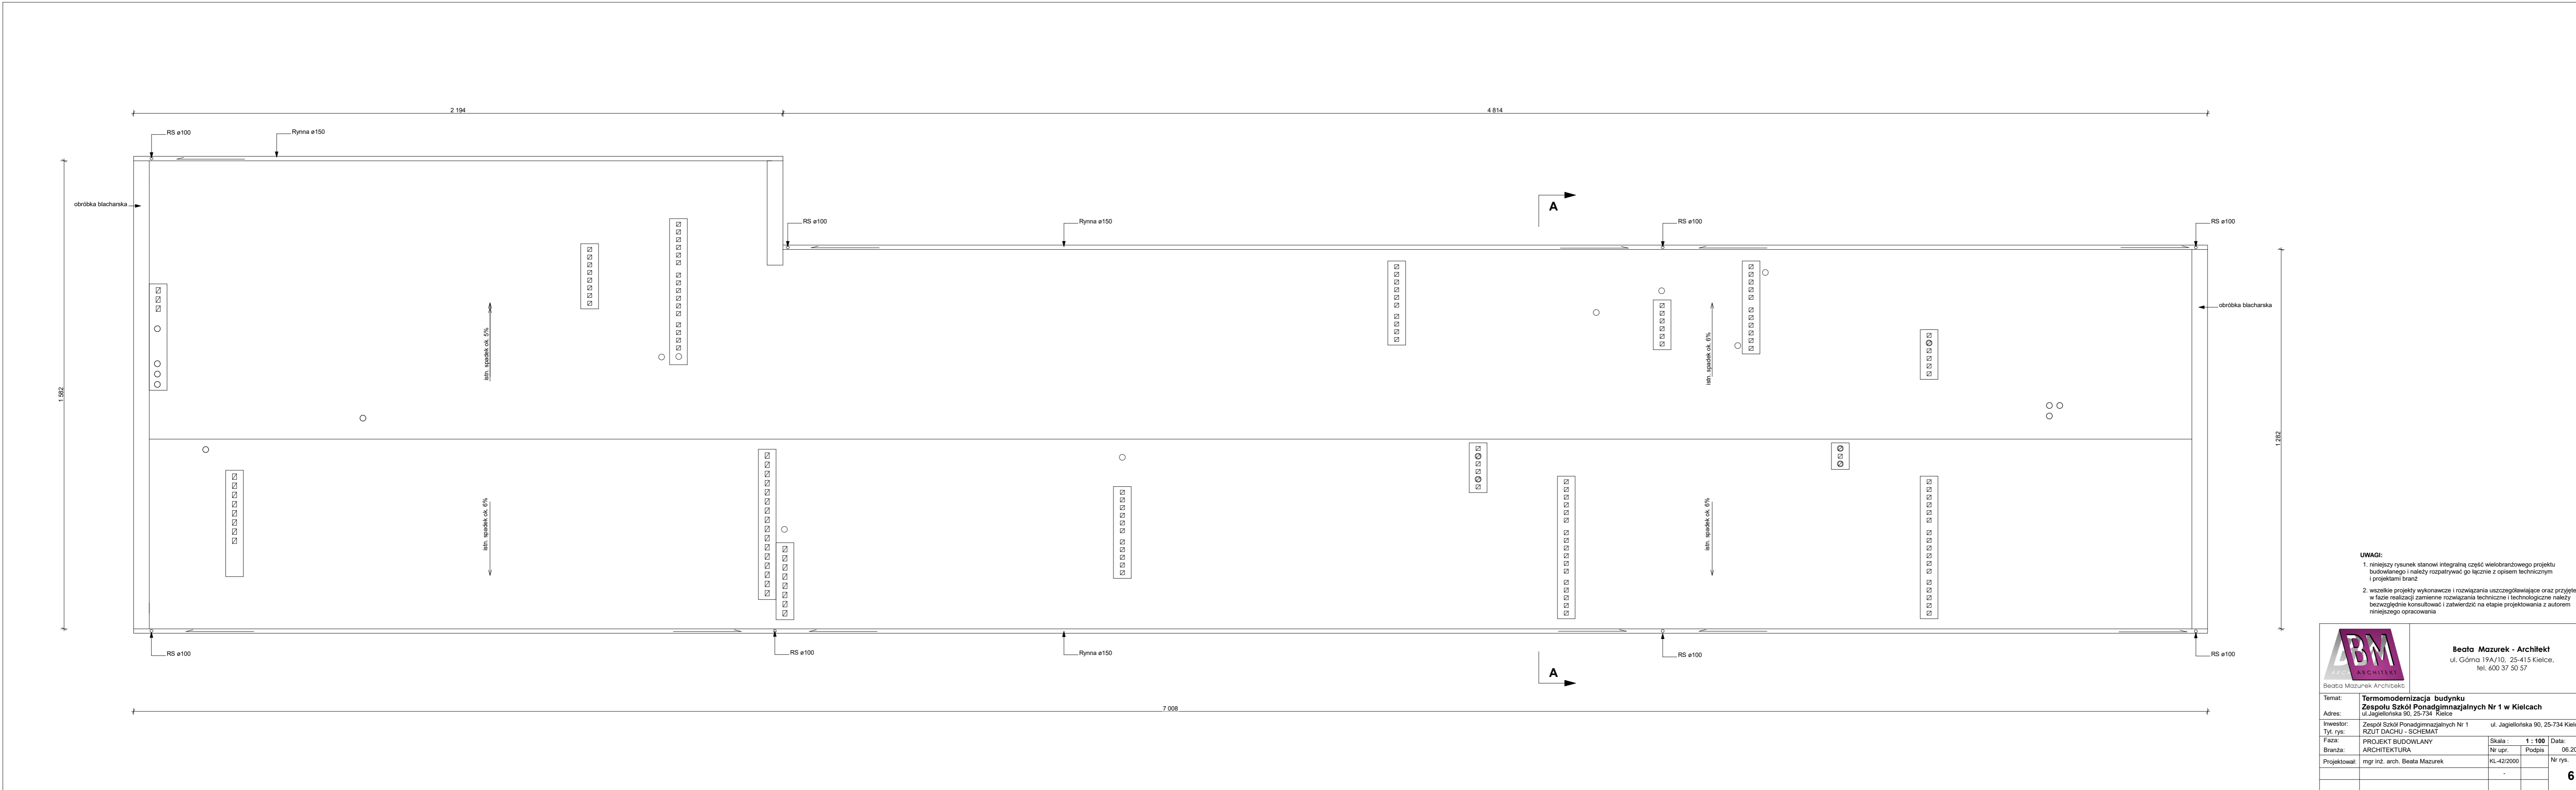

Beata Mazurek - Architekt
 ul. Górna 19A/10, 25-415 Kielce,
 tel. 600 37 50 57

Temat: Termomodernizacja budynku Zespołu Szkół Ponadgimnazjalnych Nr 1 w Kielcach			
Adres: ul. Jagiellońska 90, 25-734 Kielce			
Inwestor: Zespół Szkół Ponadgimnazjalnych Nr 1		ul. Jagiellońska 90, 25-734 Kielce	
Tytuł rys.: RZUT DACHU - SCHEMAT			
Faza: PROJEKT BUDOWLANY	Skala: 1 : 100	Data: 06.2018	
Branża: ARCHITEKTURA	Nr upr.: KL-42/2000	Podpis:	Nr rys.: 6
Projektował: mgr inż. arch. Beata Mazurek			



- UWAGI:**
1. niniejszy rysunek stanowi integralną część wielobranżowego projektu budowlanego i należy rozpatrywać go łącznie z opisem technicznym i projektami branż
 2. wszelkie projekty wykonawcze i rozwiązania uszczegóławiające oraz przyjęte w fazie realizacji zamienne rozwiązania techniczne i technologiczne należy bezwzględnie konsultować i zatwierdzić na etapie projektowania z autorem niniejszego opracowania



Beata Mazurek - Architekt
 ul. Górna 19A/10, 25-415 Kielce,
 tel. 600 37 50 57

Temat: Termomodernizacja budynku Zespołu Szkół Ponadgimnazjalnych Nr 1 w Kielcach			
Adres: ul. Jagiellońska 90, 25-734 Kielce			
Inwestor: Zespół Szkół Ponadgimnazjalnych Nr 1		ul. Jagiellońska 90, 25-734 Kielce	
Tyt. rys: RZUT DACHU - SCHEMAT			
Faza: PROJEKT BUDOWLANY	Skala: 1 : 100	Data: 06.2018	
Branża: ARCHITEKTURA	Nr upr.:	Podpis:	
Projektował: mgr inż. arch. Beata Mazurek	KL-42/2000		Nr rys. 6