S-2/A STOPA FUNDAMENTOWA
SKALA 1:25

SF-2/A [szt. 4]

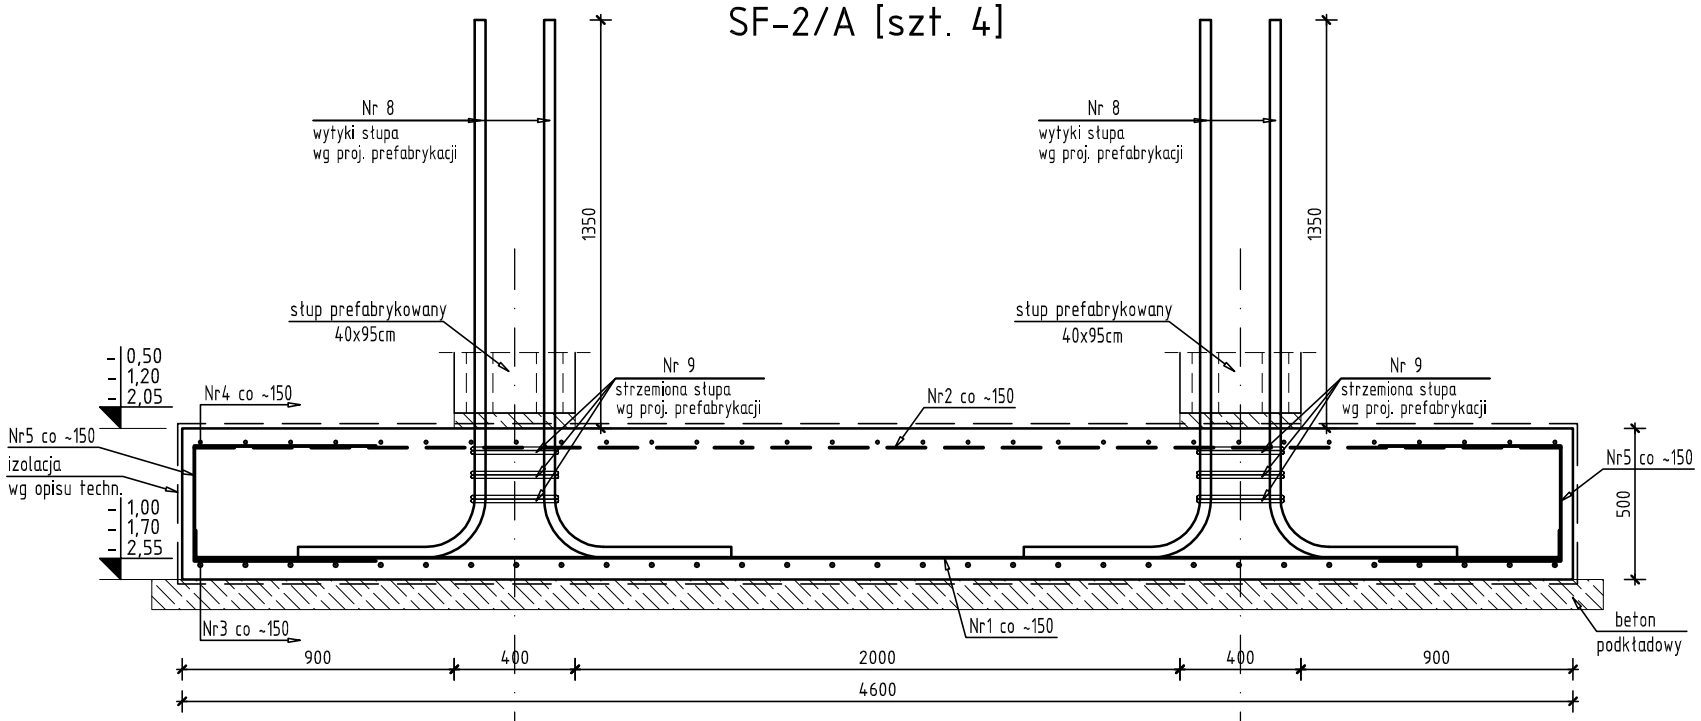

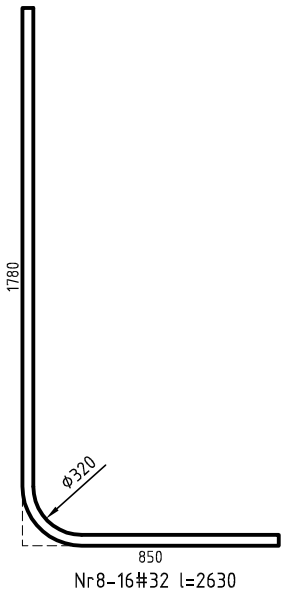

Nr8-16#32 l=2630

Nr	Ilość [szt]	Śred [mm]	Dług [mm]	#10	#12	#16	#32	UWAGI
1	72	#16	4720			339.84		
2	72	#12	4520		325.44			
3	124	#16	2720			337.28		
4	124	#12	2520		312.48			
5	144	#12	1590		228.96			
6	310	#12	1620		502.2			
7	144	#12	1500		216			
8	64	#32	2630				168.32	
9	48	#10	2060	98.88				
RAZEM wg średnic [m]				98.9	1585.1	677.1	168.3	
MASA 1mb [kg/m]				0.617	0.888	1.58	6.31	
RAZEM wg średnic [kg]				61	1407.6	1069.8	1062.1	
RAZEM wg gat. stali [kg]				3600.5				

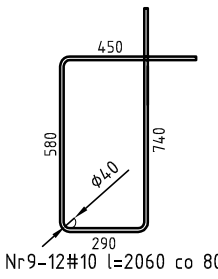

Nr9-12#10 l=2060 co 80

UWAGI!

1. Średnice, ustyowanie oraz rozstaw wytyków słupów opraz strzemiona sprawdzić z projektem zakładowym prefabrykacji.

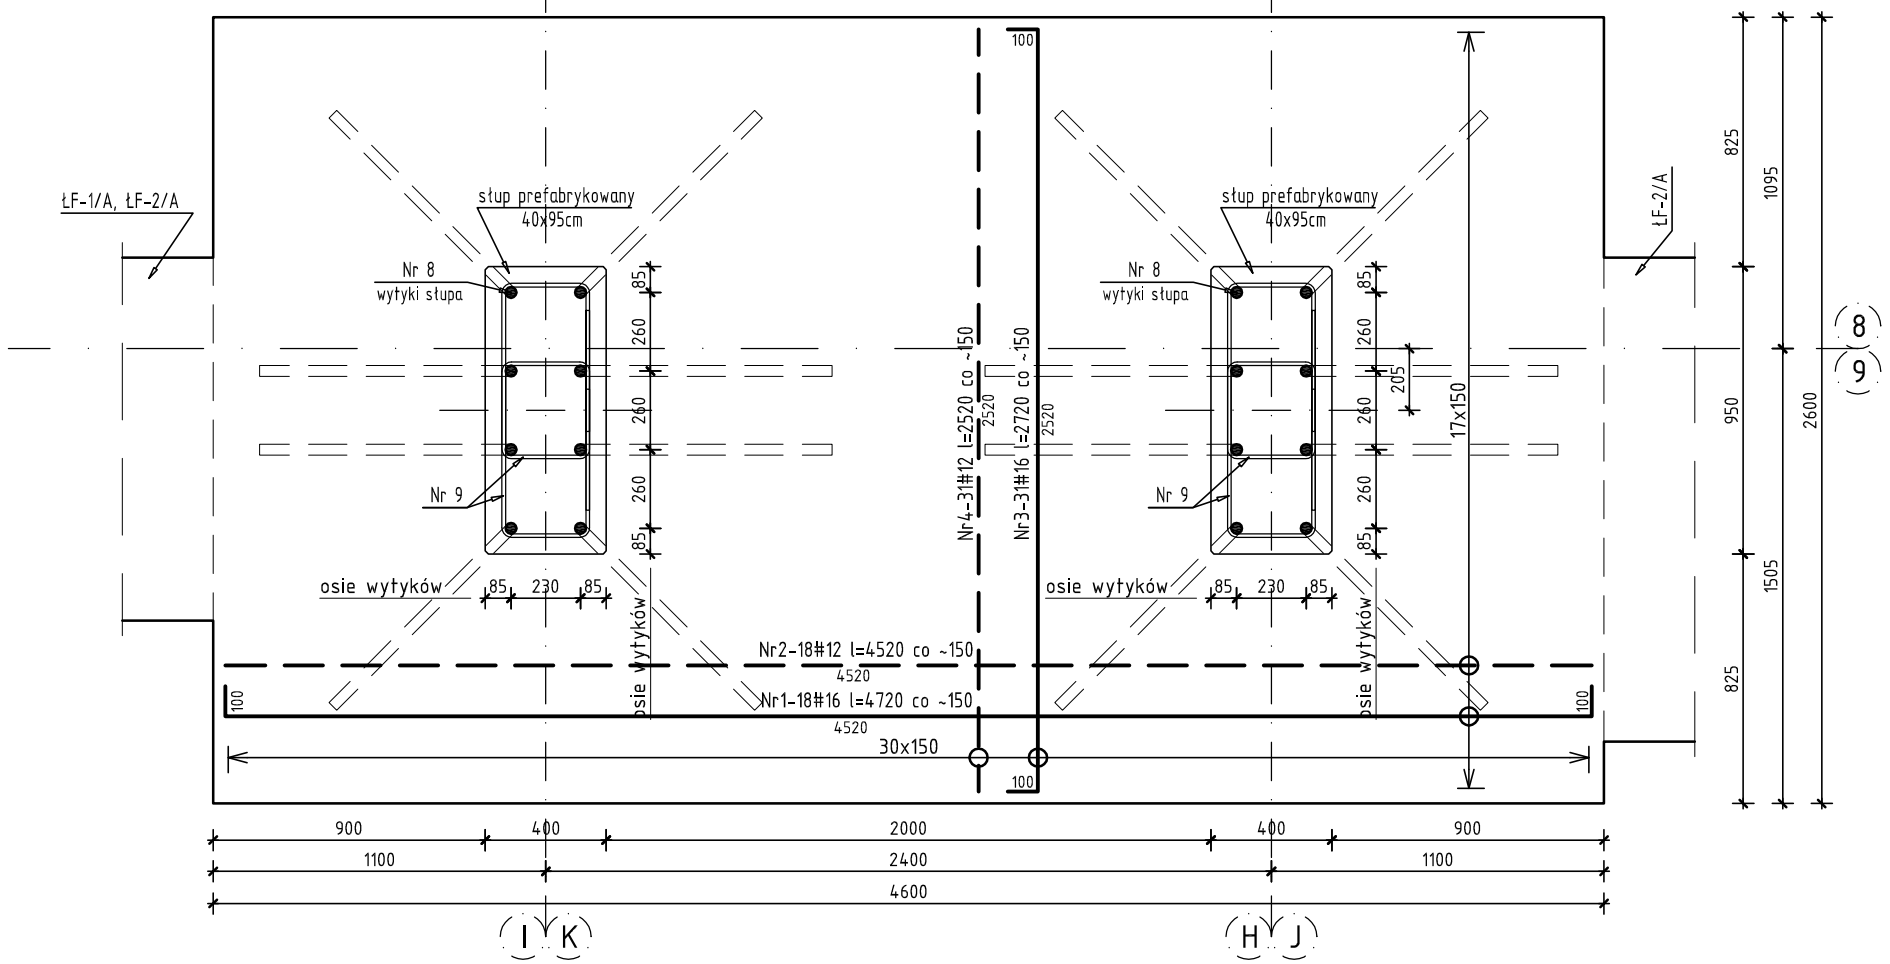

ZBROJENIE KRAWĘDZIOWE

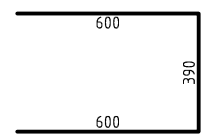

Nr5-36#12 l=1590 co ~150

Nr6-62#12 l=1620 co ~150

PODPÓRKI

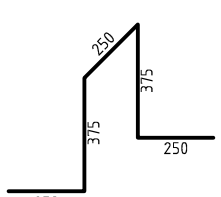

Nr7-36#12 l=1500
3szt./m2

Temat inwestycji:

Przebudowa istniejącego i budowa nowego budynku hali sportowej wraz z zapleczem, przebudowa istniejącego i budowa nowego budynku zamieszkania zbiorowego wraz z zapleczem dydaktycznym, budowa łącznika między budynkami, budowa muru oporowego, dróg wewnętrznych, drogi pożarowej i 57 stanowisk postojowych przy Zespole Szkół Ponadgimnazjalnych nr 1 przy ul. Jagiellońska 90, w Kielcach

Beton	C25/30		
Stal	AIIIN, klasa ciągliwości C, f_{yk}=500 MPa		
Klasa środowiska	XC2		
Otulina fundamentów	boczna i górna [mm]	40	
	dolna [mm]	40	
odległość osiowa starterów #32 od lica słupa [mm]		85	
Minimalna średnica wewnętrzna zagięcia pręta $ø_{min}$	dla średnicy pręta ø≤16mm		4ø
	dla średnicy pręta ø>16mm		7ø

Beata Mazurek – Architekt
ul. Górna 19A/10 25-415 Kielce,
tel. 600 37 50 57
Beata Mazurek Architekt

Temat:	**Etap 1: Przebudowa istniejącego i budowa nowego budynku hali sportowej wraz z zapleczem przy Zespole Szkół Ponadgimnazjalnych nr 1 przy ul. Jagiellońskiej 90 w Kielcach**			
Adres:	**ul. Jagiellońska 90, 25-734 w Kielcach, dz. nr ewid 555, 554/1, obręb 0015**			
Inwestor:	**Zeszpół Szkół Ponadgimnazjalnych Nr1,** ul. Jagiellońska 90, 25-734 Kielce			
Tyt. rys:	**S-2/A STOPA FUNDAMENTOWA**			
Faza:	PROJEKT BUDOWLANY	Skala :	**1 : 25**	Data:
Branża:	KONSTRUKCJA	Nr upr.	Podpis	03. 2018
Projektował:	mgr inż. Sławomir Rogowski	SWK/0129/ POOK/09		Nr rys.
Opracował:	mgr inż. Katarzyna Jabko	--		**PB/K-07**
Sprawdził:	inż. Jerzy Dvořák	G.P.IV-63/ 254/76		