WIEŃCE ŻELBETOWE ANTRESOLI/DACHU SEGMENTU B
R-0/B RDZENIE ŻELBETOWE
SKALA 1:25

WIEŃCE ŻELBETOWE

ANTRESOLA
WN-1
L=~99,8m

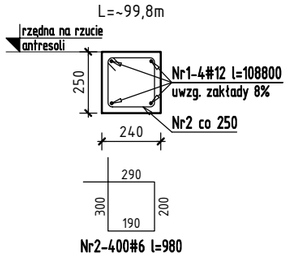

DACH
WN-1
L=~2,3m

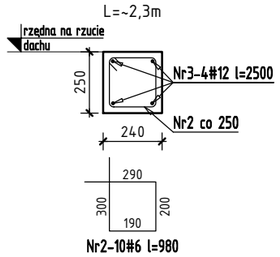

SZCZEGÓŁ ZBROJENIA NAROŻY "L" WIEŃCY

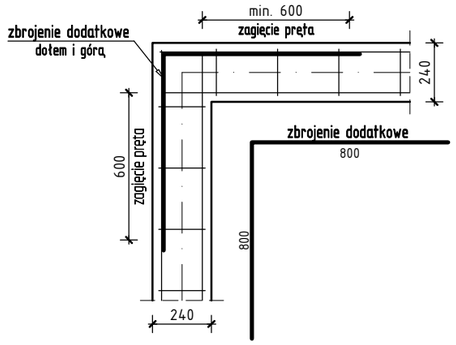

SZCZEGÓŁ ZBROJENIA NAROŻY "T" WIEŃCY

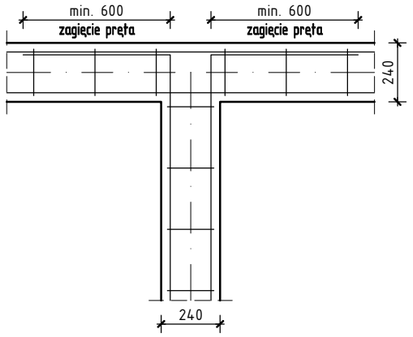

RDZENIE ŻELBETOWE
R-0/B [szt. 2]

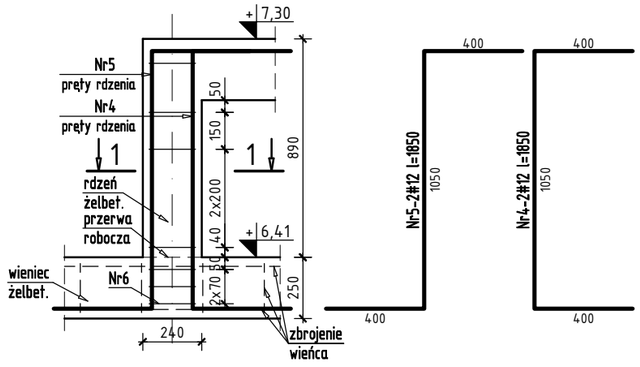

PRZEKRÓJ 1-1

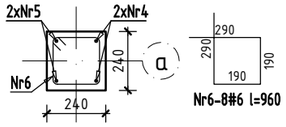

Nr	Ilość [szt]	Śred [mm]	Dług [mm]	#6	#12	UWAGI
1	4	#12	108800		435.2	
2	410	#6	980	401.8		
3	4	#12	2500		10	
4	4	#12	1850		7.4	
5	4	#12	1850		7.4	
6	16	#6	960	15.36		
RAZEM wg średnic [m]				417.2	460	
MASA 1mb [kg/m]				0.222	0.888	
RAZEM wg średnic [kg]				92.6	408.5	
RAZEM wg gat. stali [kg]				501.1		

Beton	C25/30
Stal	AIIIN, klasa ciągliwości C, f_{yk}=500 MPa
Klasa środowiska	XC1/XC3
Otulina	25
Minimalna średnica wewnętrzna zagięcia pręta ($\varnothing_{min}$)	dla średnicy pręta $\varnothing \le 16$mm: $4\varnothing$
	dla średnicy pręta $\varnothing > 16$mm: $7\varnothing$

Temat inwestycji:

Przebudowa istniejącego i budowa nowego budynku hali sportowej wraz z zapleczem, przebudowa istniejącego i budowa nowego budynku zamieszkania zbiorowego wraz z zapleczem dydaktycznym, budowa łącznika między budynkami, budowa muru oporowego, dróg wewnętrznych, drogi pożarowej i 57 stanowisk postojowych przy Zespole Szkół Ponadgimnazjalnych nr 1 przy ul. Jagiellońska 90, w Kielcach

Beata Mazurek Architekt

Beata Mazurek – Architekt
ul. Górna 19A/10 25–415 Kielce,
tel. 600 37 50 57

Temat:	**Etap 1: Przebudowa istniejącego i budowa nowego budynku hali sportowej wraz z zapleczem przy Zespole Szkół Ponadgimnazjalnych nr 1 przy ul. Jagiellońskiej 90 w Kielcach**			
Adres:	**ul. Jagiellońska 90, 25-734 w Kielcach, dz. nr ewid 555, 554/1, obręb 0015**			
Inwestor:	**Zespół Szkół Ponadgimnazjalnych Nr1,** ul. Jagiellońska 90, 25-734 Kielce			
Tyt. rys:	**WIEŃCE ŻELB. ANTRESOLI/DACHU SEGMENTU B, R-0/B RDZENIE**			
Faza:	PROJEKT BUDOWLANY	Skala :	**1 : 25**	Data:
Branża:	KONSTRUKCJA	Nr upr.	Podpis	03. 2018
Projektował:	mgr inż. Sławomir Rogowski	SWK/0129/ POOK/09		Nr rys.
Opracował:	mgr inż. Katarzyna Jabko	--		**PB/K-41**
Sprawdził:	inż. Jerzy Dvořák	G.P.IV-63/ 254/76		