


PRZEKRÓJ A - A

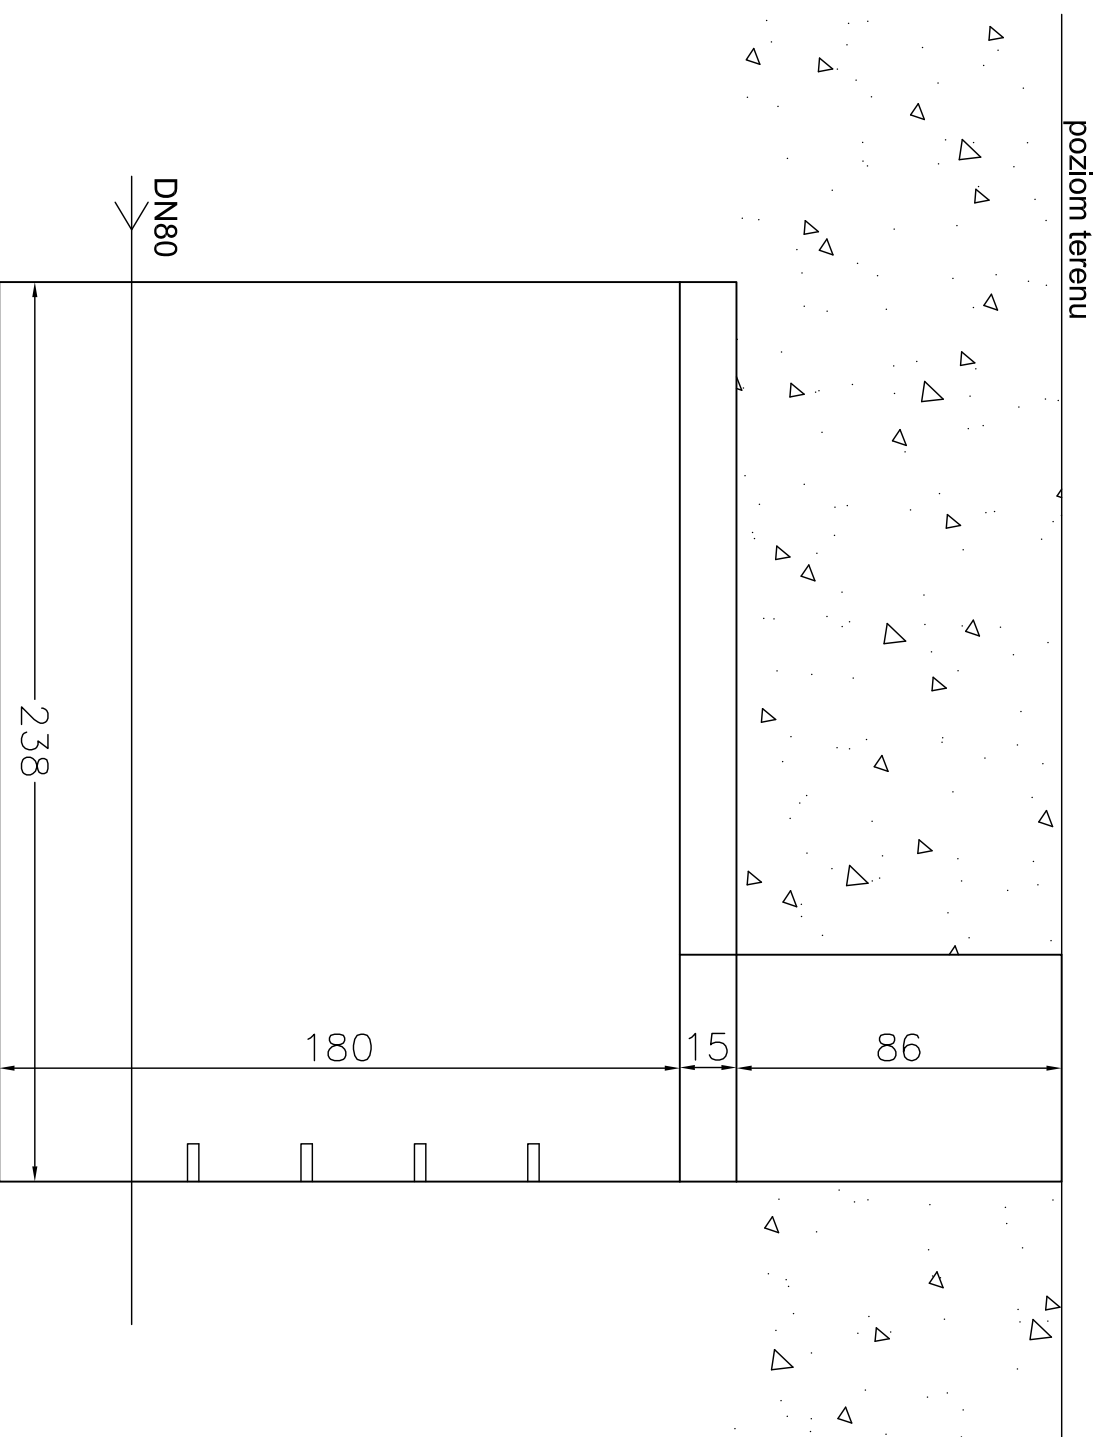

DN80

238

180

15

86

|                                 |  |  |  |
|---------------------------------|--|--|--|
|                                 |  | <p><b>Beda Mazurek - Architekt</b><br/>         ul. Górną 19A/10 25-415 Kielce,<br/>         tel. 600 37 50 57<br/>         tel. 41 20 10 992</p>  |  |
| <p>Biuro Mazurek Architekti</p> |  |  |  |
| <p><b>Temat:</b></p>            |  | <p>Budowa hali sportowej wraz z zapleczem, budowa budynku zamieszkania zbiorowego-Internatu wraz z zapleczem dydaktycznym, budowa łącznika między budynkami, budowa muru oporowego, dróg wewnętrznych, drogi pożarowej I od 40 do 60 stanowisk stojących przy Zespole Szkół Ponadgimnazjalnych nr 1 przy ul. Jagiellońskiej 90, w Kielcach</p> |  |
| <p><b>Adres:</b></p>            |  | <p>ul. Jagiellońska 90, 25-734 w Kielcach, dz. nr ewid 555, 554/1, obręb 0015</p>  |  |
| <p><b>Investor:</b></p>         |  | <p>Zespół Szkół Ponadgimnazjalnych Nr 1, ul. Jagiellońska 90, 25-734 Kielce</p>  |  |
| <p><b>Tyt. rys.:</b></p>        |  | <p>SCHEMAT KOMORY WODOMIERNICZEJ - STAN ISTNIEJĄCY</p>   |  |
| <p><b>Faza:</b></p>             |  | <p>PROJEKT BUDOWLANY</p>   |  |
| <p><b>Branża:</b></p>           |  | <p>SANITARNA</p>   |  |
| <p><b>Projektował:</b></p>      |  | <p>mgr inż. Adam Działwiecki</p>   |  |
| <p><b>Skala:</b></p>            |  | <p>-</p>   |  |
| <p><b>Nr upr.:</b></p>          |  | <p>SWK/0166/P00S/09</p>  |  |
| <p><b>Podpis:</b></p>           |  | <p>05. 2018</p>  |  |
| <p><b>Nr rys.:</b></p>          |  | <p>S-04</p>  |  |