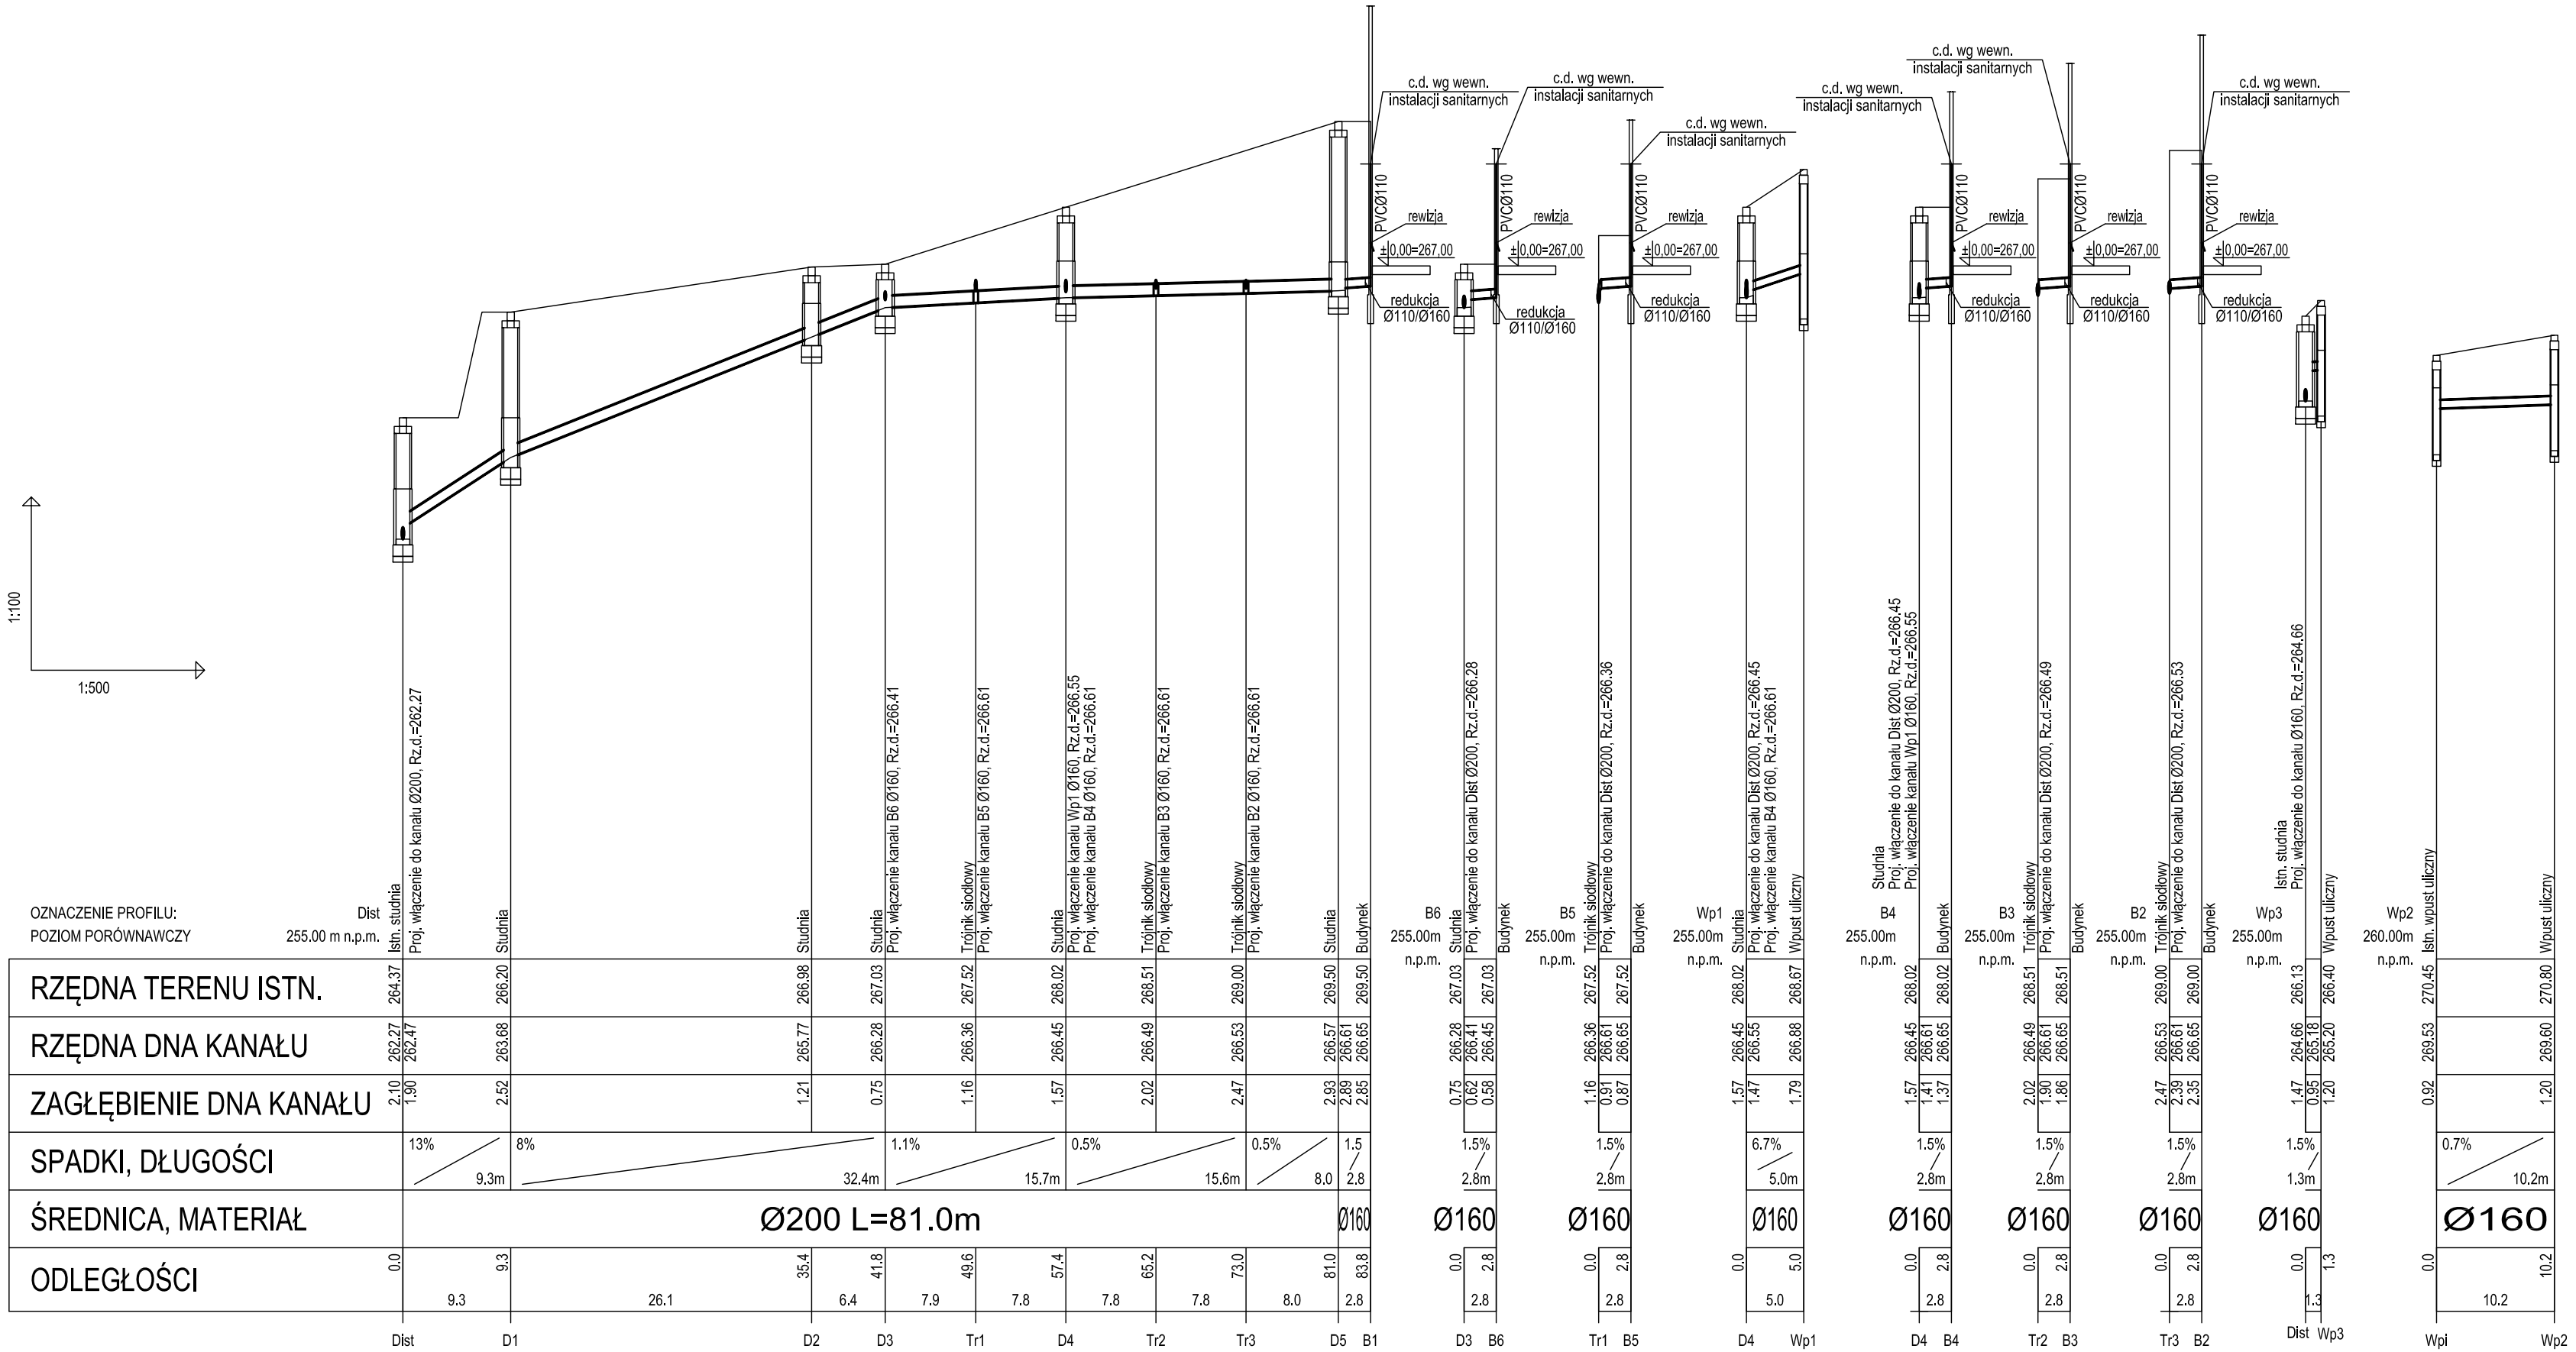

OZNACZENIE PROFILU: Dist

POZIOM PORÓWNAWCZY 255.00 m n.p.m.

	Dist	D1	D2	D3	Tr1	D4	Tr2	Tr3	D5	B1	D3	B6	Tr1	B5	D4	Wp1	D4	B4	Tr2	B3	Tr3	B2	Wpi	Wp2
	Istn. studnia	Proj. włączenie do kanału Ø200, Rz.d.=262.27	Studnia	Studnia	Proj. włączenie kanału B6 Ø160, Rz.d.=266.41	Studnia	Trójnik ślodowy	Proj. włączenie kanału B5 Ø160, Rz.d.=266.61	Studnia	Proj. włączenie kanału Wp1 Ø160, Rz.d.=266.55	Proj. włączenie kanału B4 Ø160, Rz.d.=266.61	Studnia	Trójnik ślodowy	Proj. włączenie kanału B3 Ø160, Rz.d.=266.61	Trójnik ślodowy	Proj. włączenie kanału B2 Ø160, Rz.d.=266.61	Trójnik ślodowy	Studnia	Budynek	Studnia	Budynek	Studnia	Budynek	Istn. wpust uliczny	Wpust uliczny
RZĘDNA TERENU ISTN.	264.37	266.20	266.98	267.03	267.52	268.02	269.00	269.50	269.50	267.03	267.03	267.52	268.36	267.52	268.45	268.67	268.02	268.02	268.51	268.51	269.00	269.00	270.45	270.80
RZĘDNA DNA KANAŁU	262.27	263.68	265.77	266.28	266.36	266.45	266.49	266.53	266.57	266.28	266.41	266.45	266.36	266.61	266.45	266.88	266.45	266.61	266.49	266.61	266.53	266.65	269.53	269.60
ZAGŁĘBIENIE DNA KANAŁU	2.10	2.52	1.21	0.75	1.16	1.57	2.02	2.47	2.93	0.75	0.62	0.58	1.16	0.91	1.57	1.79	1.57	1.41	2.02	1.90	2.47	2.39	0.92	1.20
SPADKI, DŁUGOŚCI	13%	8%		1.1%		0.5%		0.5%	1.5	1.5%			1.5%		6.7%		1.5%		1.5%		1.5%		0.7%	
	9.3m	32.4m		15.7m		15.6m		8.0	2.8	2.8m			2.8m		5.0m		2.8m		2.8m		2.8m		10.2m	
ŚREDNICA, MATERIAŁ	Ø200 L=81.0m								Ø160	Ø160			Ø160		Ø160		Ø160		Ø160		Ø160		Ø160	
ODLEGŁOŚCI	0.0	9.3	35.4	41.8	49.6	57.4	65.2	73.0	81.0	83.8	0.0	2.8	0.0	2.8	0.0	5.0	0.0	2.8	0.0	2.8	0.0	2.8	0.0	10.2
	9.3	26.1	6.4	7.9	7.8	7.8	7.8	8.0	2.8		2.8		2.8		5.0		2.8		2.8		2.8		10.2	

Beata Mazurek - Architekt
ul. Górna 19A/10 25-415 Kielce,
tel. 600 37 50 57
tel. 41 20 10 992

Temat:	**Budowa hali sportowej wraz z zapleczem, budowa budynku zamieszkania zbiorowego-Internatu wraz z zapleczem dydaktycznym, budowa łącznika między budynkami, budowa muru oporowego, dróg wewnętrznych, drogi pożarowej I od 40 do 60 stanowisk postojowych przy Zespole Szkół Ponadgimnazjalnych nr 1 przy ul. Jagiellońska 90, w Kielcach**
Adres:	**ul. Jagiellońska 90, 25-734 w Kielcach, dz. nr ewid 555, 554/1, obręb 0015**
Inwestor:	**Zespół Szkół Ponadgimnazjalnych Nr1**,ul. Jagiellońska 90, 25-734 Kielce
Tyt. rys:	**ZEW. INSTALACJA KAN. DESZCZOWEJ- PROFIL**
Faza: PROJEKT BUDOWLANY / Branża: SANITARNA	Skala : **1 : 100/500** · Nr upr. · Podpis · Data: 03. 2018
Projektował: mgr inż. Adam Dziewięcki	SWK/0166/POOS/09 · Nr rys. **S-02**