PRZEKRÓJ A-A

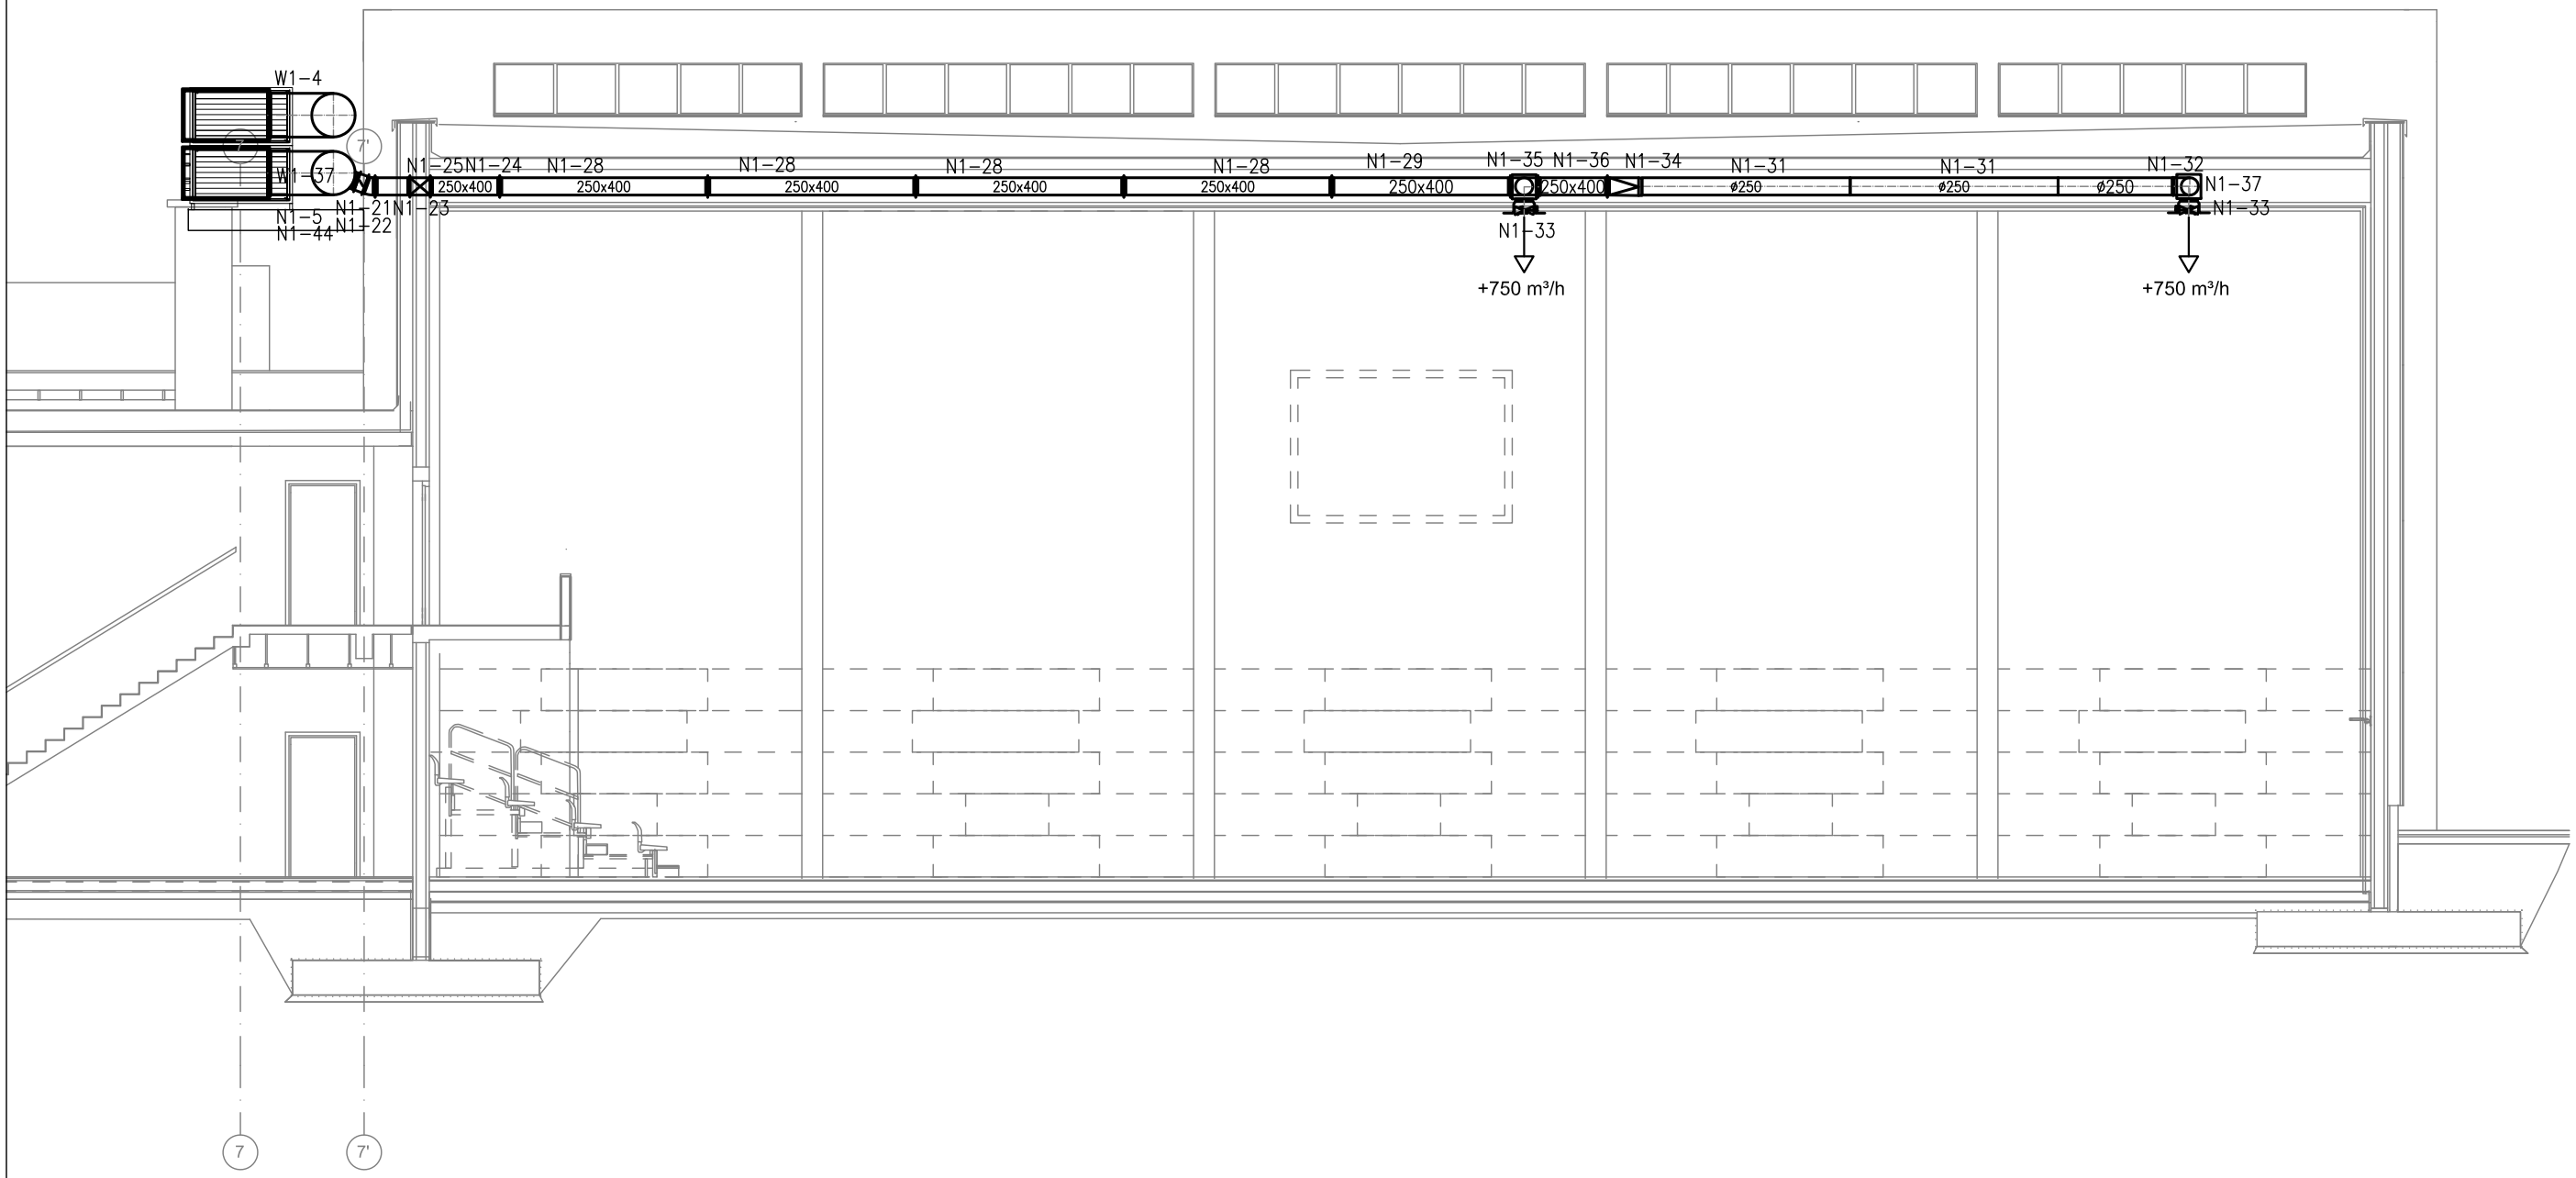

Temat inwestycji:

Przebudowa istniejącego i budowa nowego budynku hali sportowej wraz z zapleczem,
przebudowa istniejącego i budowa nowego budynku zamieszkania zbiorowego wraz z zapleczem dydaktycznym,
budowa łącznika między budynkami,
budowa muru oporowego, dróg wewnętrznych,
drogi pożarowej i 57 stanowisk postojowych przy Zespole Szkół Ponadgimnazjalnych nr 1 przy ul. Jagiellońska 90, w Kielcach

Beata Mazurek Architekt

Beata Mazurek - Architekt
ul. Górna 19A/10, 25-415 Kielce,
tel. mobil.600 37 50 57
tel. 41 20 10 992
fax. 41 20 10 792

Temat:	**Etap 1: Przebudowa istniejącego i budowa nowego budynku hali sportowej wraz z zapleczem przy Zespole Szkół Ponadgimnazjalnych nr 1 przy ul. Jagiellońskiej 90 w Kielcach**			
Adres:	**ul. Jagiellońska 90, 25-734 w Kielcach, dz. nr ewid 555, 554/1, obręb 0015**			
Inwestor:	Zespół Szkół Ponadgimnazjalnych Nr1, ul. Jagiellońska 90, 25-734 Kielce			
Tyt. rys:	PRZEKRÓJ A-A - NAWIEW			
Faza:	PROJEKT BUDOWLANY	Skala :	1 : 100	Data:
Branża:	SANITARNA	Nr upr. specjalność	Podpis	03.2018
Projektował:	mgr inż. Adam Dziewięcki	SWK/0166/POOS/09 sanitarna		Nr rys.
Opracował:				S-06
Sprawdził:	mgr inż. Urszula Lamch-Kołacz	KL-116/94 sanitarna		