PATIO- system oddymiania grawitacyjnego

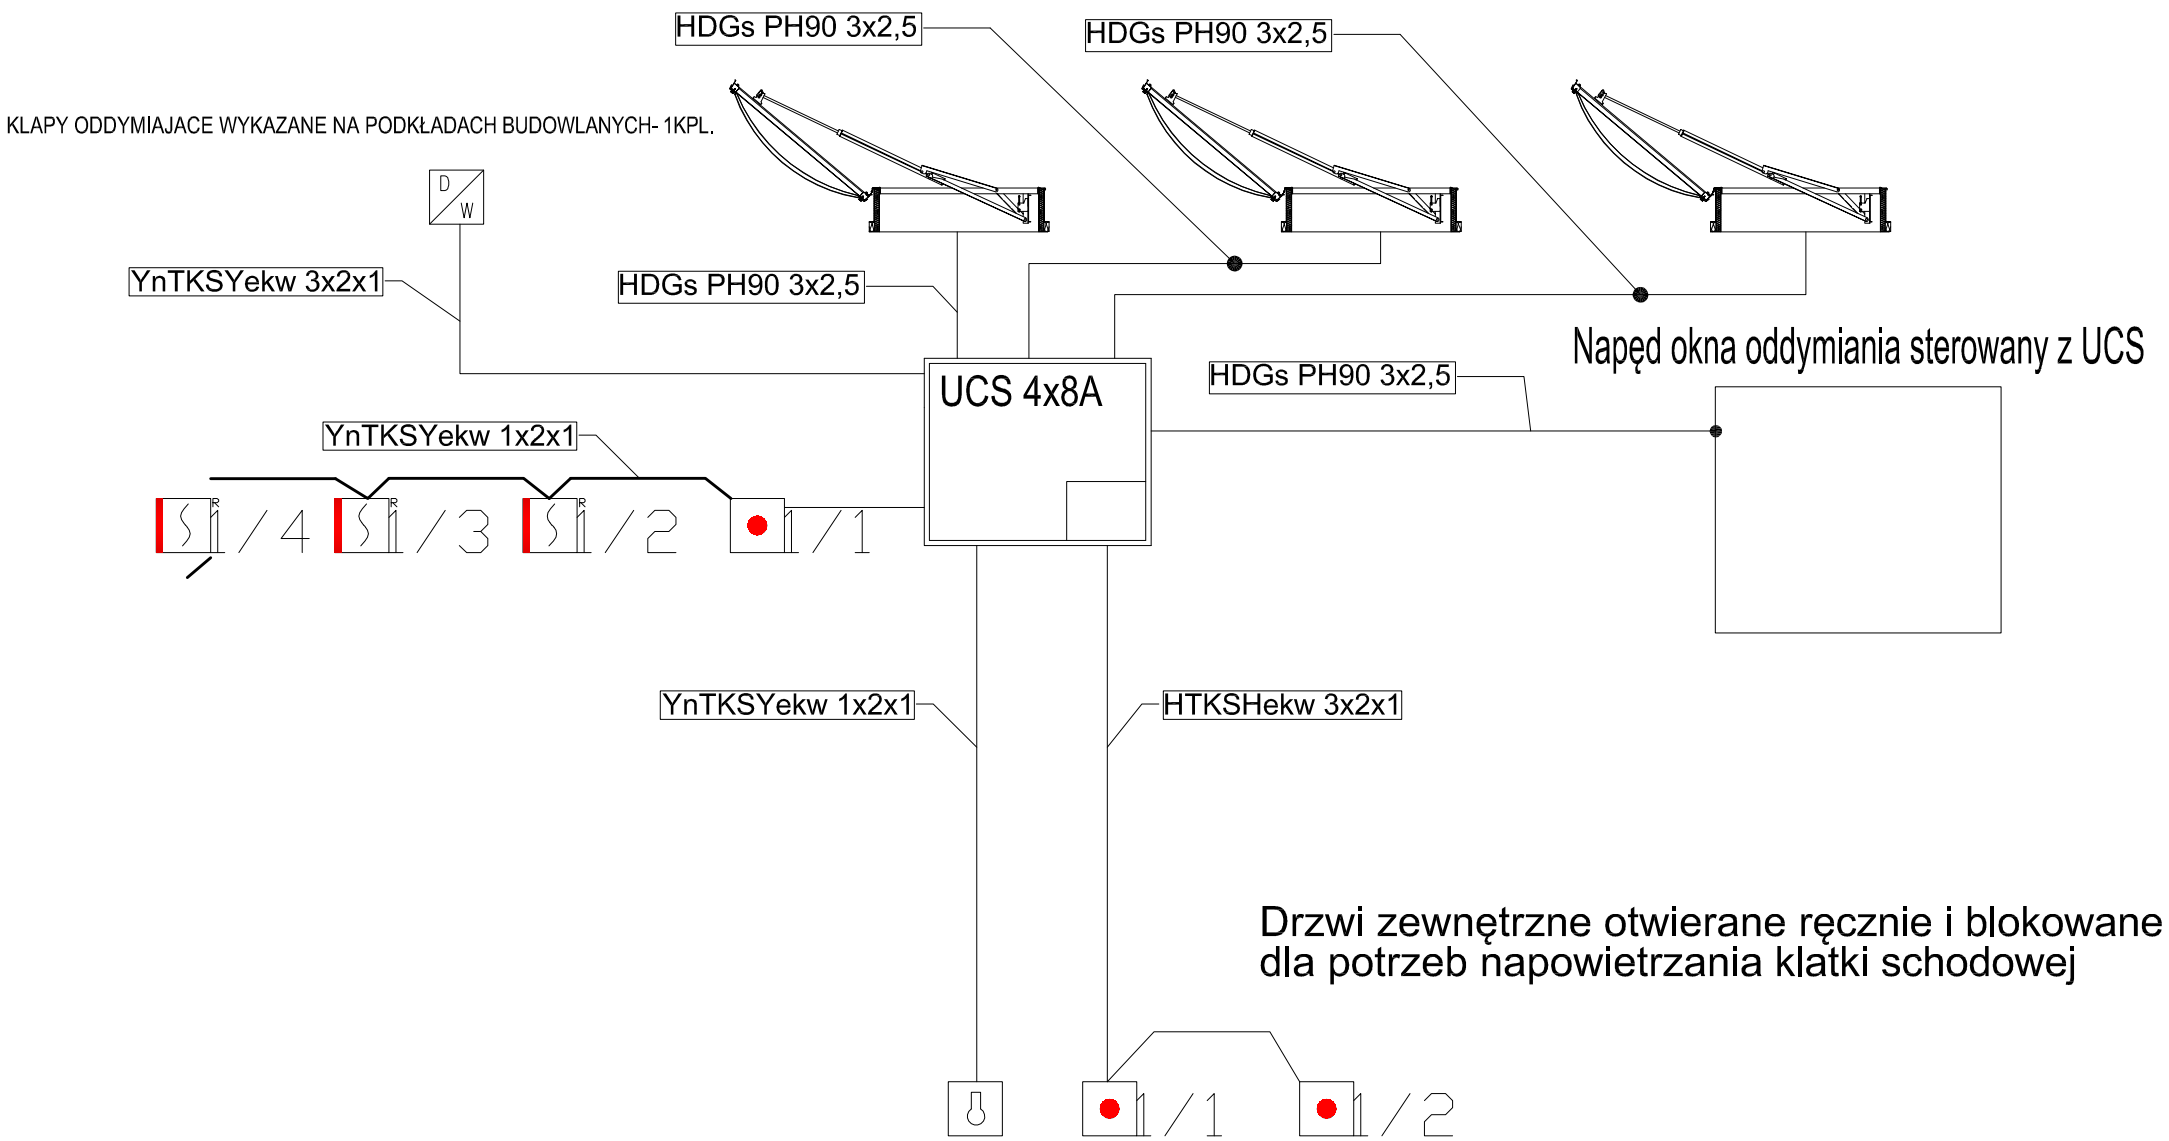

SYSTEM SYGNALIZACJI POŻAROWEJ

- UCS - uniwersalna centrala sterująca
- S - optyczna czujka dymu
- DP - konwencjonalny sygnalizator akustyczny tonowy
- czujnik deszczu / wiatru
- przełącznik przewitrzania z kluczykiem
- przycisk oddymiania

Beata Mazurek Architekt
BM ARCHITEKT
Beata Mazurek - Architekt
ul. Górna 19A/10 25-415 Kielce,
tel. 600 37 50 57

Temat:	**Etap 1: Przebudowa istniejącego i budowa nowego budynku hali sportowej wraz z zapleczem przy Zespole Szkół Ponadgimnazjalnych nr 1 przy ul. Jagiellońskiej 90 w Kielcach**			
Adres:	**ul. Jagiellońska 90, 25-734 w Kielcach, dz. nr ewid 555, 554/1, obręb 0015**			
Inwestor:	**Zespół Szkół Ponadgimnazjalnych Nr1,** ul. Jagiellońska 90, 25-734 Kielce			
Tyt. rys:	SCHEMAT BLOKOWY SYSTEMU ODDYMIANIA GRAWITACYJNEGO PATIO			
Faza:	PROJEKT BUDOWLANY - USZCZEGÓŁOWIENIE	Skala :	- - -	Data:
Branża:	INSTALACJE ELEKTRYCZNE	Nr upr.	Podpis	03. 2018
Projektował:	mgr inż. Marek Alf	SWK/0096/PWOE/14		Nr rys.
Opracował:	mgr inż. Iwona Sito	-		E10
Sprawdził:	mgr inż. Jarosław Kolera	Kl-214/93		