


SCHEMAT BLOKOWY SYSTEMU TELEWIZJI DOZOROWEJ I SIECI STRUKTURALNEJ

PUNKT DYSTRYBUCCJI SIECI
SZAFKA CCTV 19" 42U – magazyn 0,27

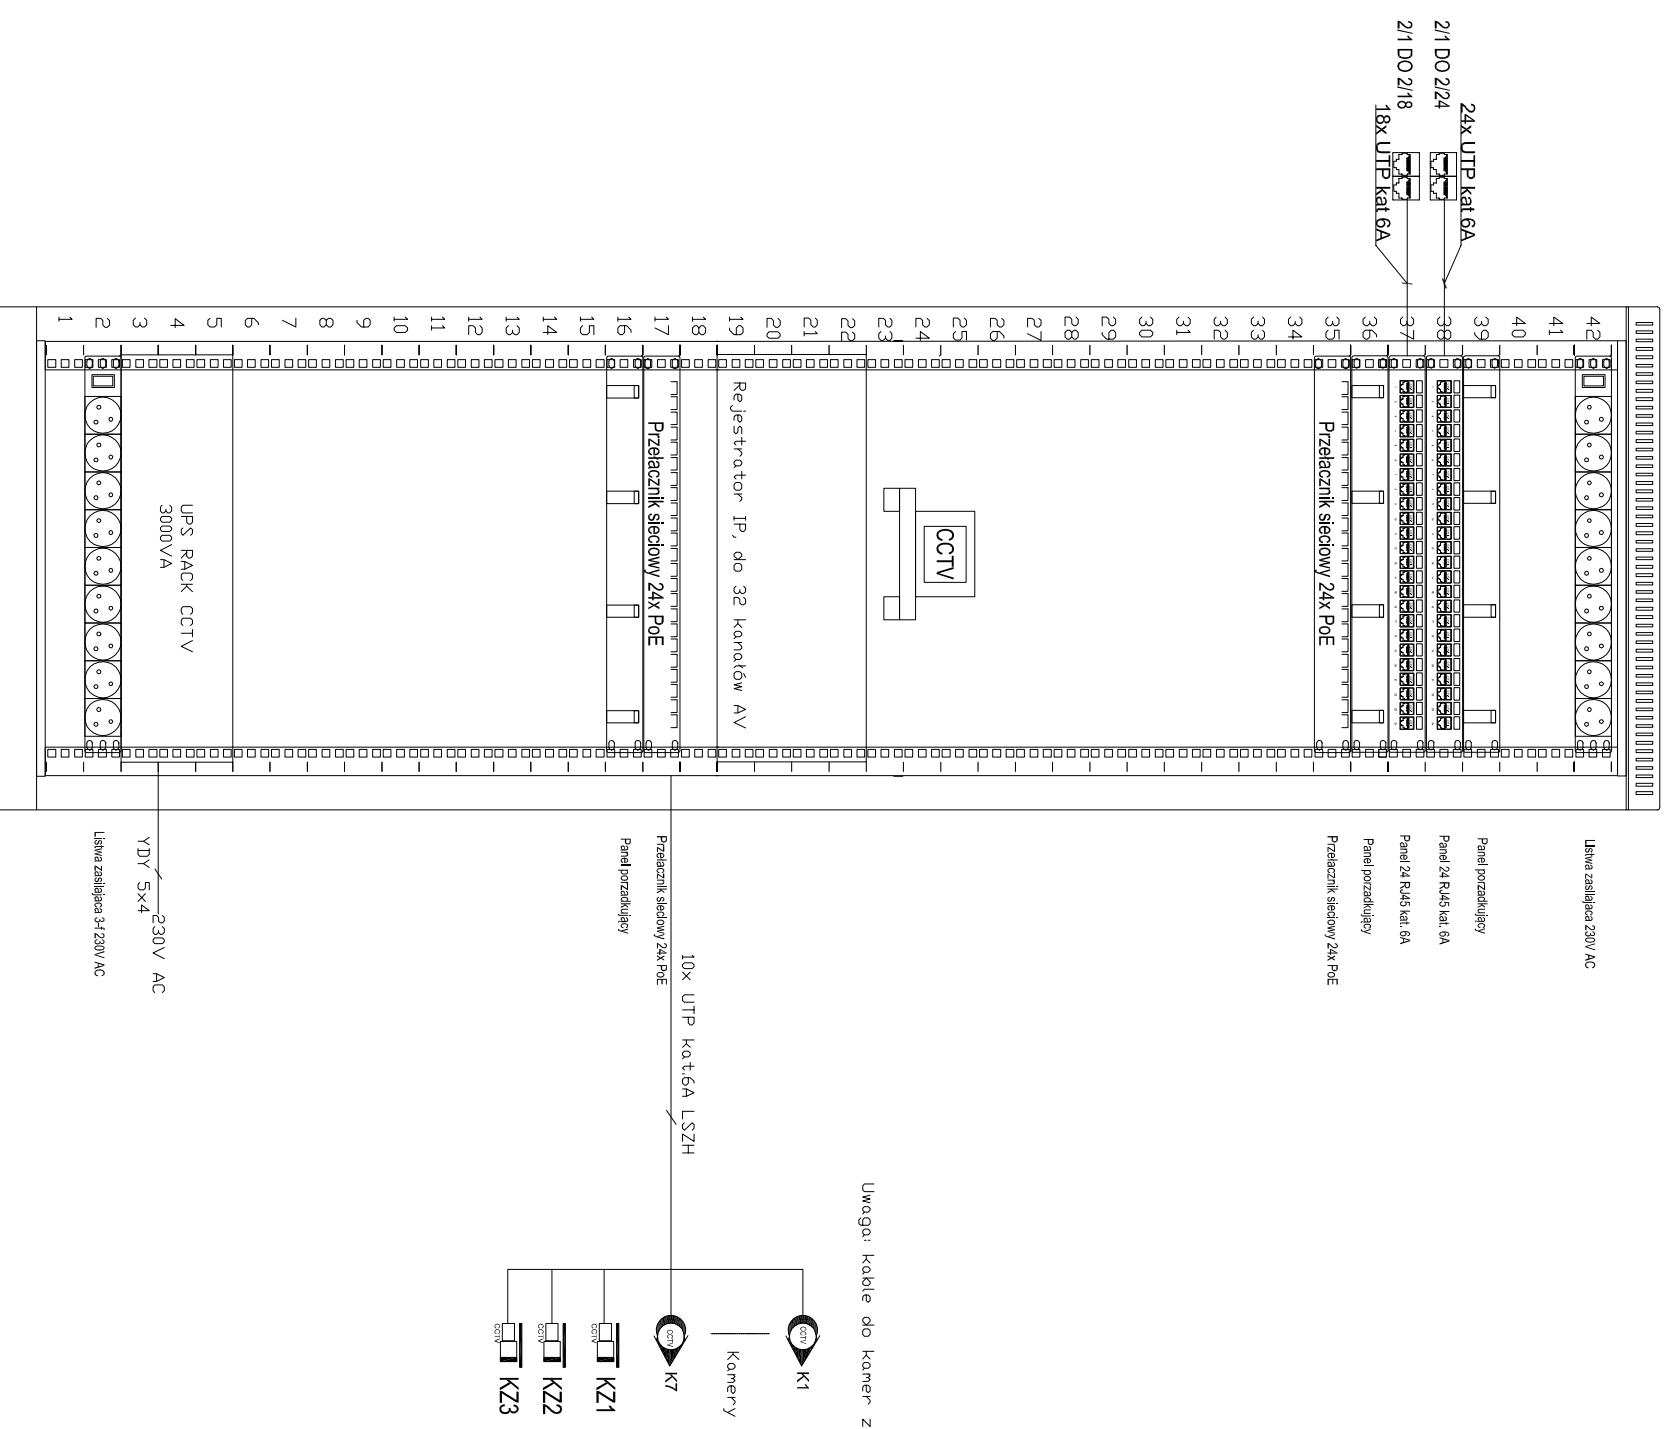

Uwaga: kable do kamer zakończyć wtykiem obrotowym RJ45

INSTALACJA TELEWIZJI DOZOROWEJ

- kamera kopułkowa IP
- kamera zewnętrzna IP
- stacja robocza z podglądem

Beata Mazurek - Architekt ul. Górna 19A/10 25-415 Kielce, tel. 600 37 50 57	
Temat:	Etap 1: Przebudowa istniejącego i budowa nowego budynku hali sportowej wraz z zapleczem przy Zespole Szkół Ponadgimnazjalnych nr 1 przy ul. Jagiellońskiej 90 w Kielcach
Adres:	ul. Jagiellońska 90, 25-734 w Kielcach, dz. nr ewid 555, 554/1, obręb 0015
Investor:	Zespół Szkół Ponadgimnazjalnych Nr 1, ul. Jagiellońska 90, 25-734 Kielce
Tyt. rys.:	SCHEMAT BLOKOWY SYSTEMU TELEWIZJI DOZOROWEJ I SIECI STRUKTURALNEJ
Faza:	PROJEKT BUDOWLANO-USZCZEGÓLNIENIE
Branża:	INSTALACJE ELEKTRYCZNE
Projektował:	mgr inż. Marek Alf
Opracował:	mgr inż. Iwona Sito
Sprawdził:	mgr inż. Jarosław Kołera
	Nr rys. E11