RZUT PARTERU - INSTALACJA ELEKTRYCZNA
SKALA 1:100

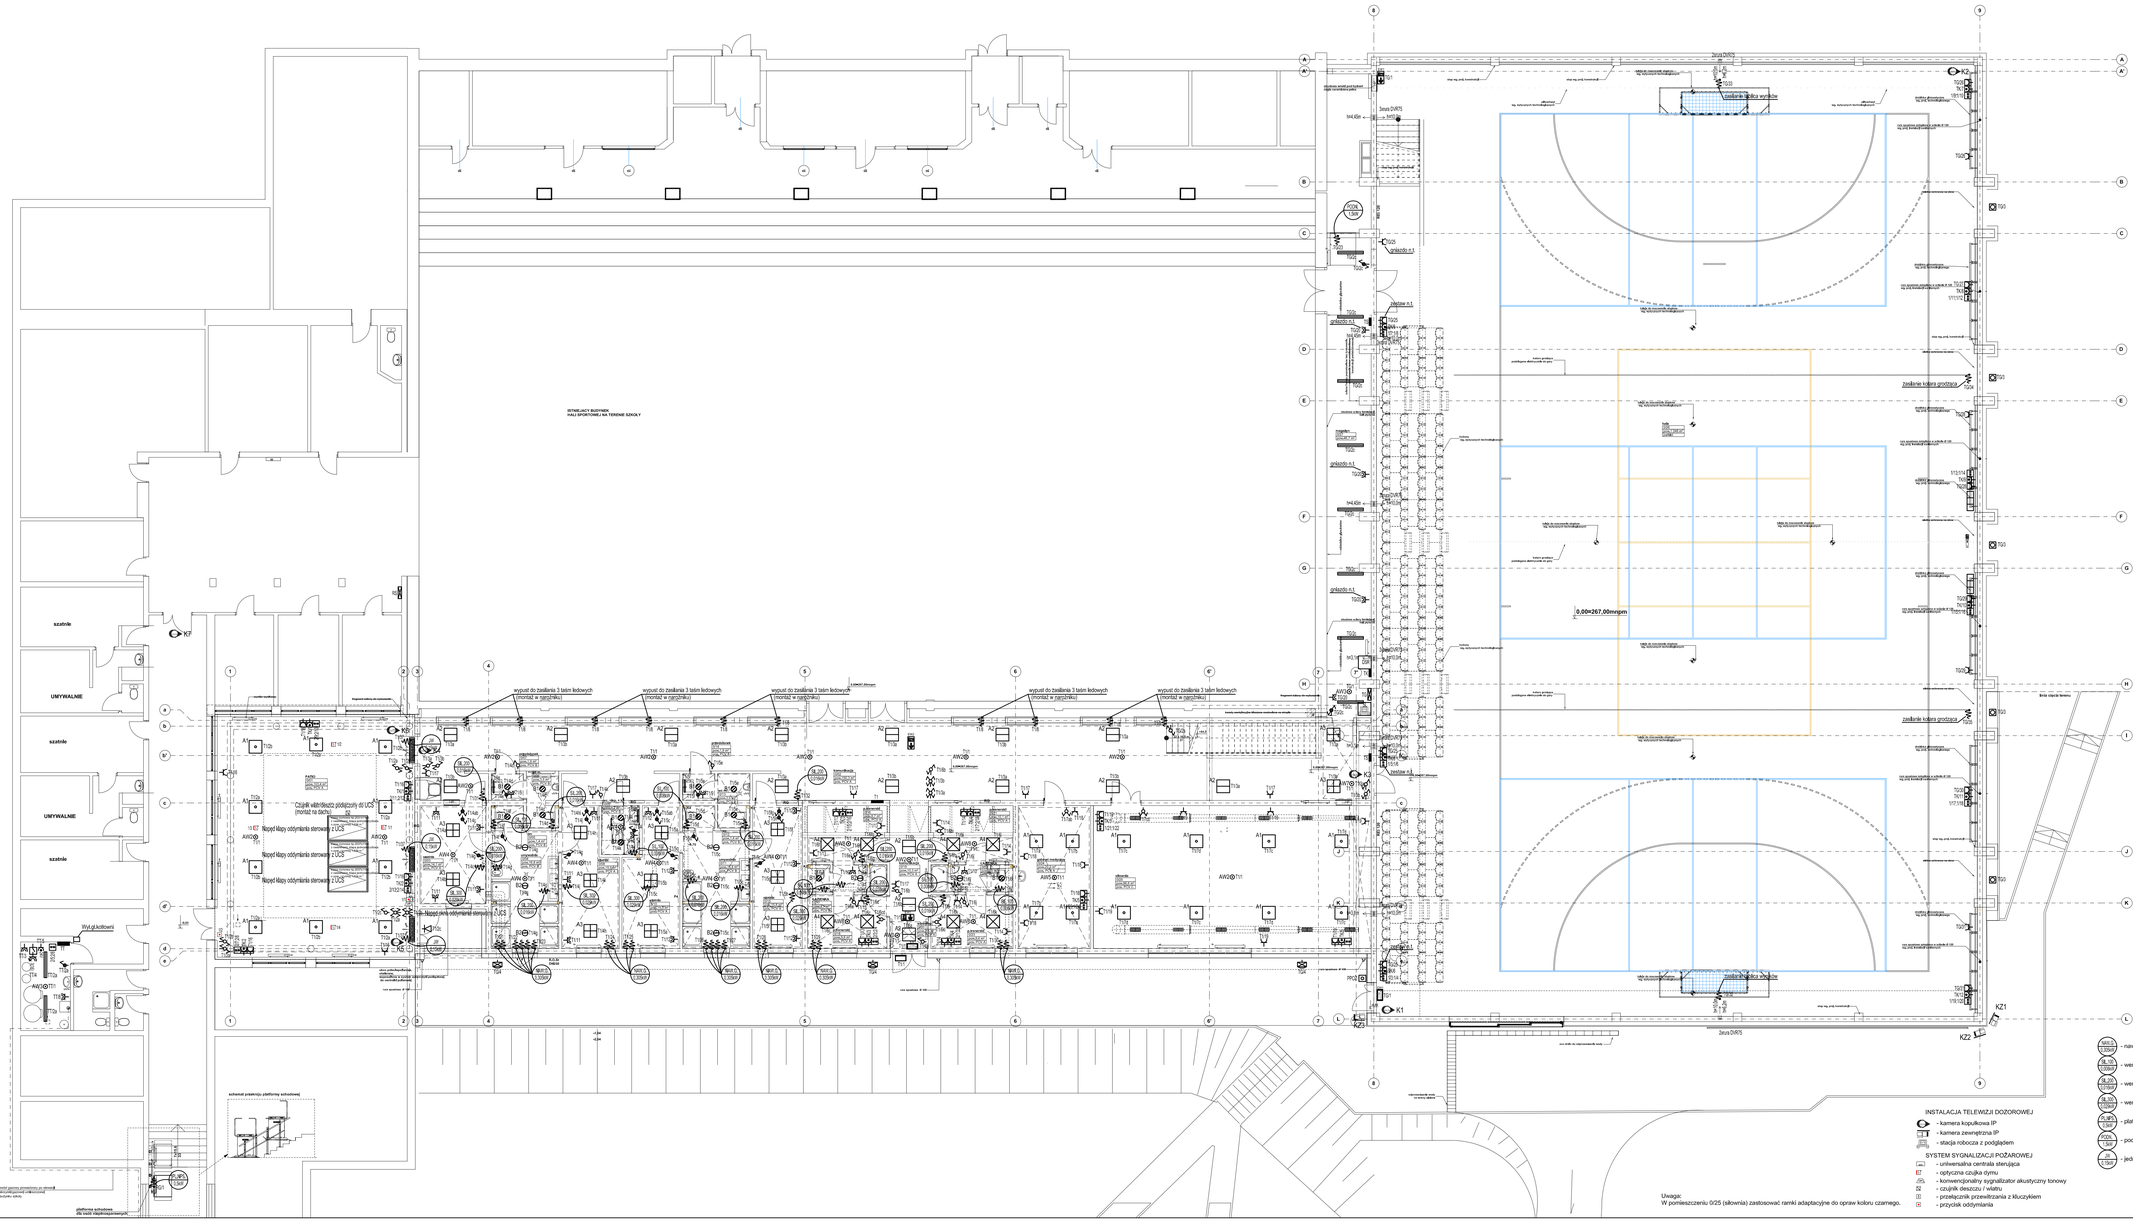
ISTNIEJĄCY BUDYNEK
HALI SPORTOWEJ NA TERENIE SZKOŁY
szatnie
UMYWALNIE
szatnie
UMYWALNIE
szatnie
WLZ
WLZ
WLZ