




RZUT POZIOMY 3

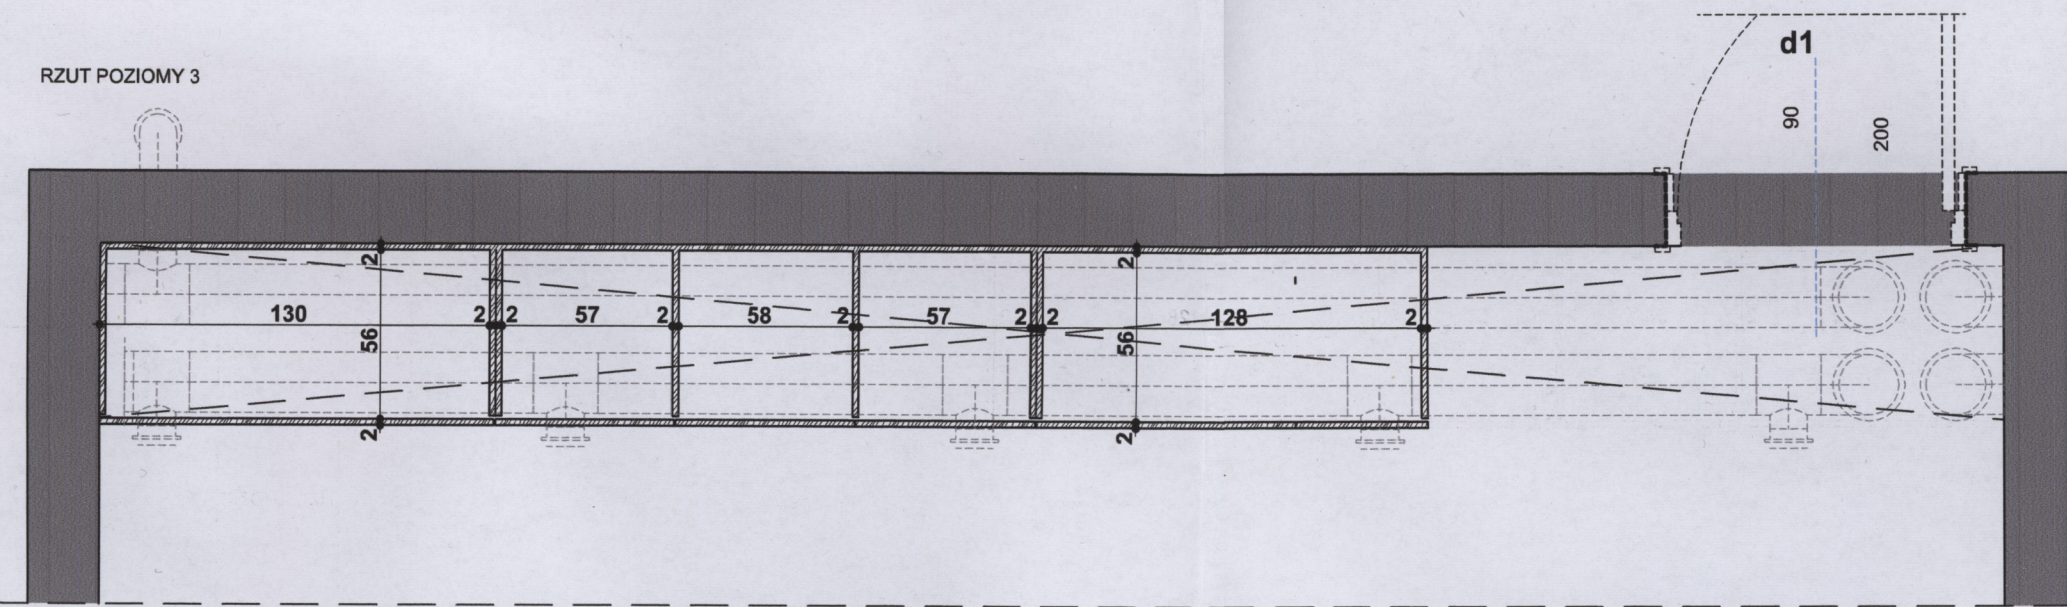


RZUT POZIOMY 2

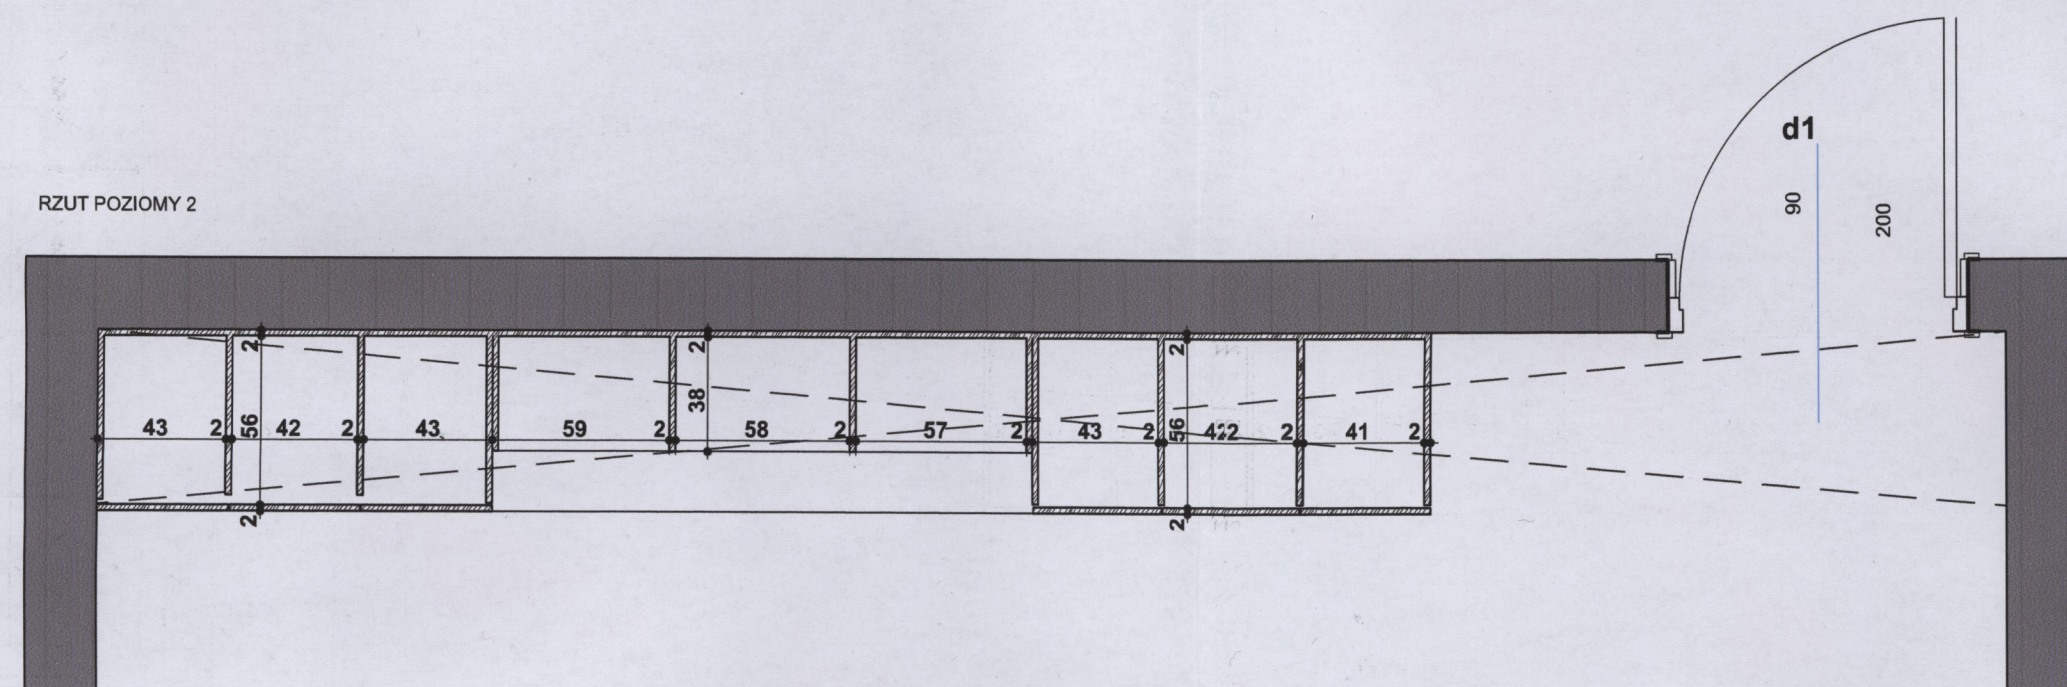


RZUT POZIOMY 1

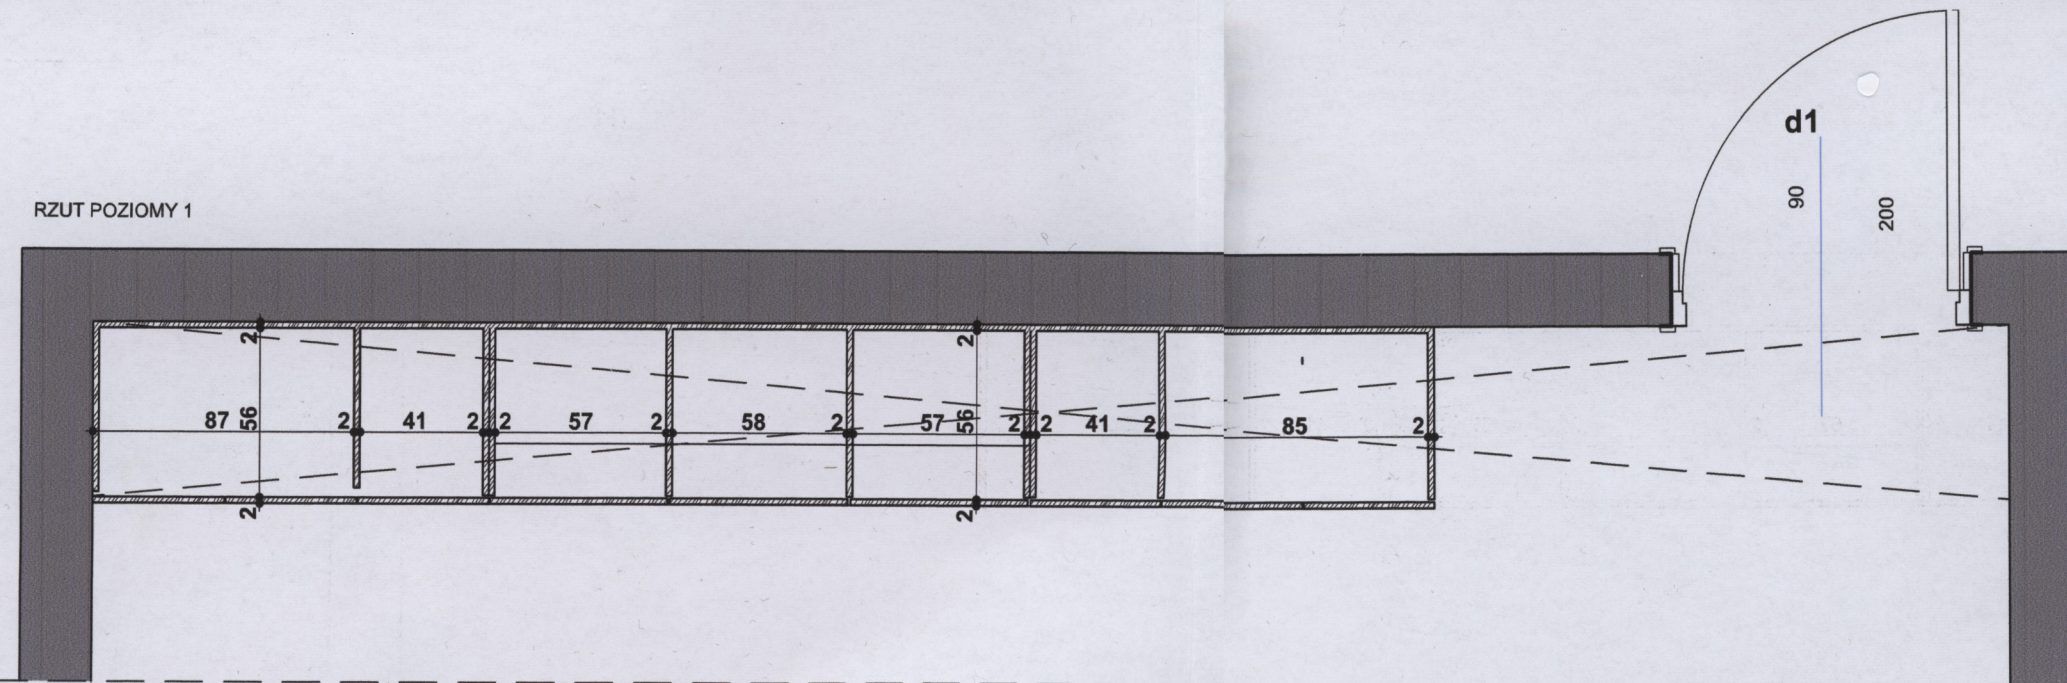

ZABUDOWA MEBLOWA - WIDOK

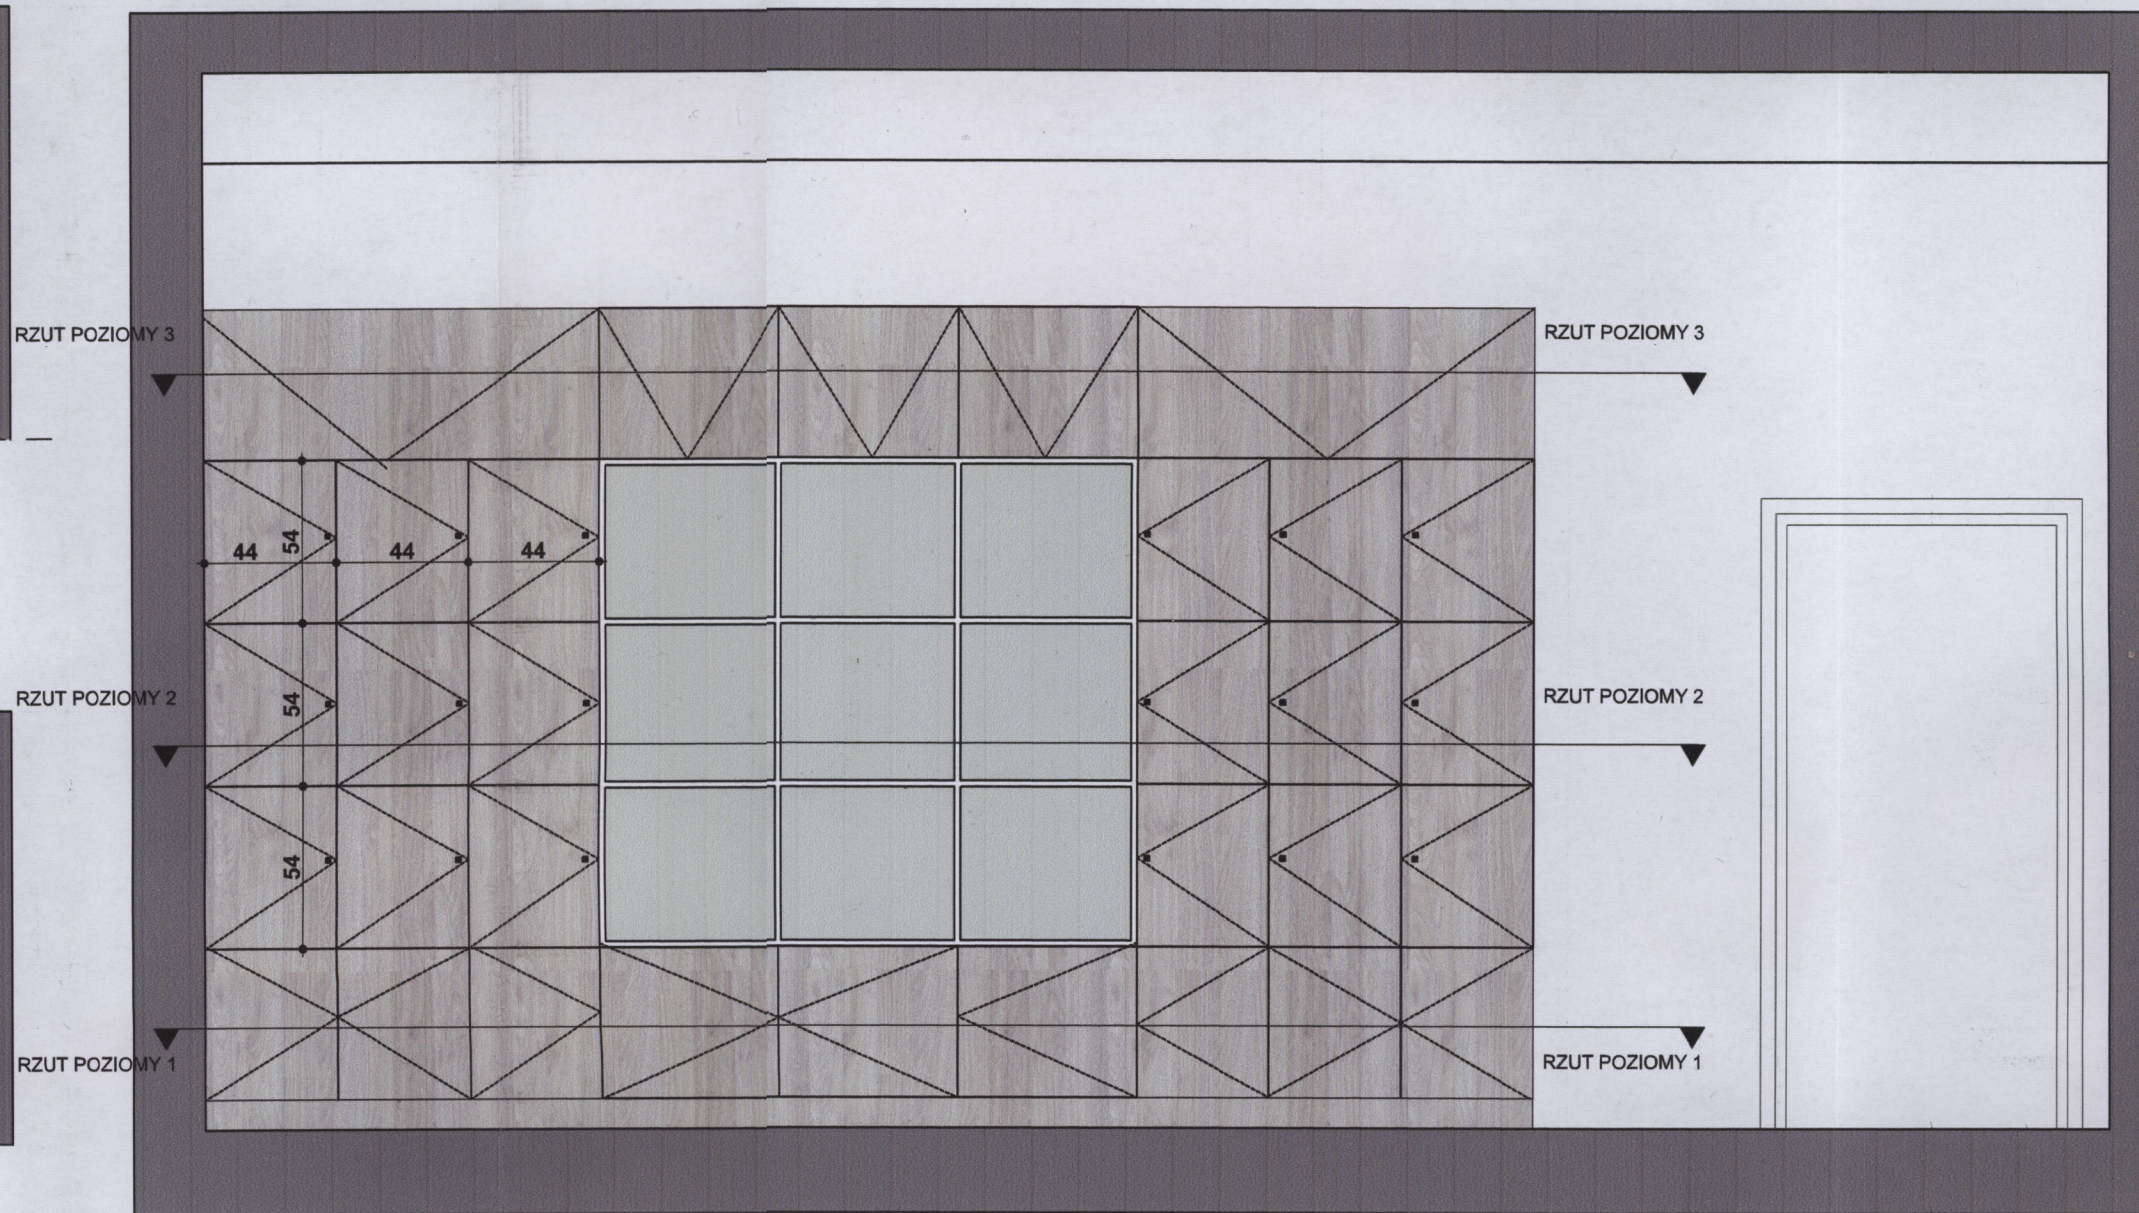




ZABUDOWA MEBLOWA - WNETRZE SZAFY

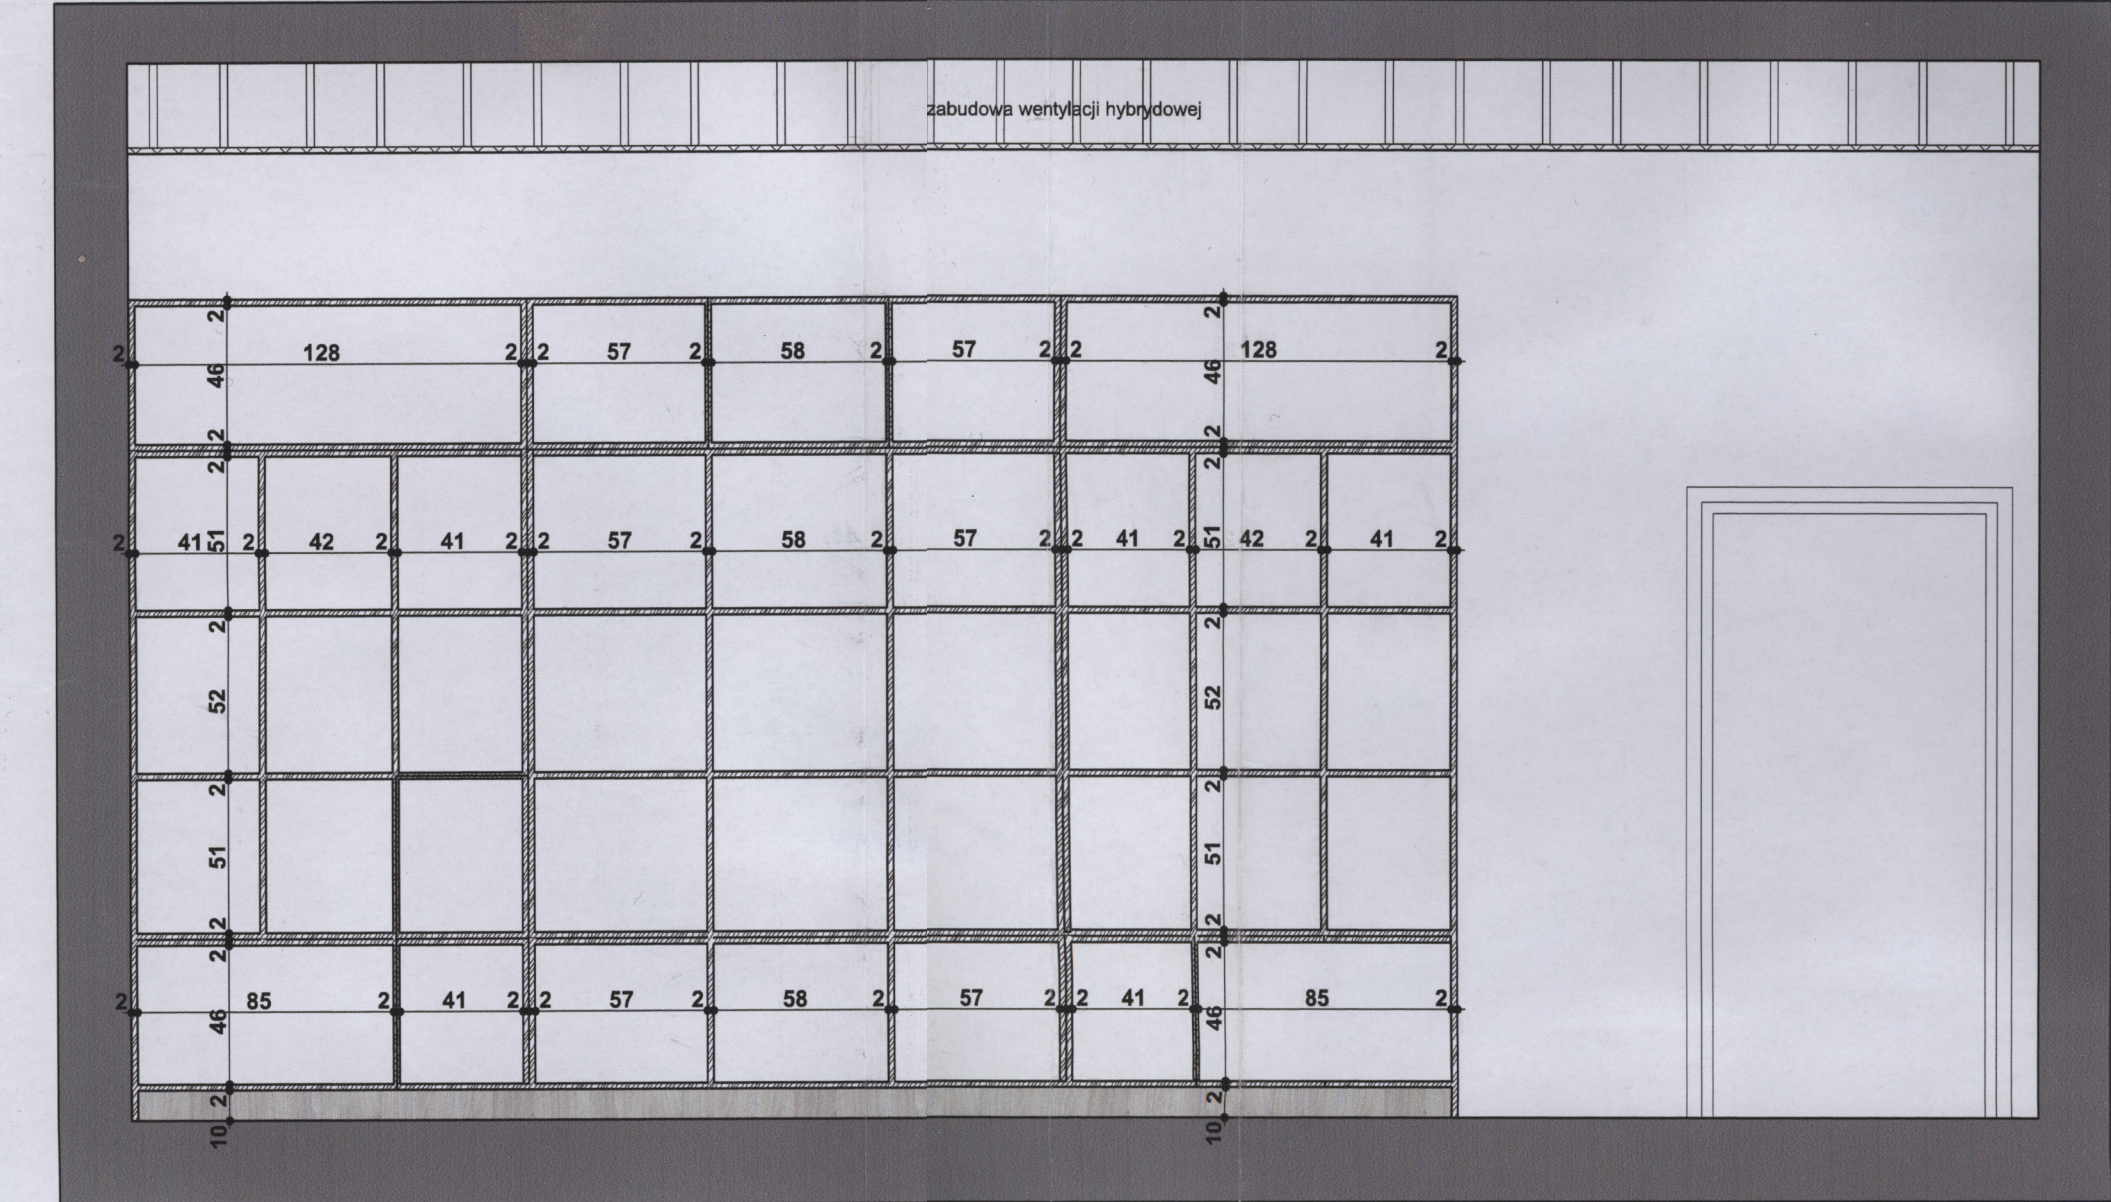

**UWAGI:**

1. niniejszy rysunek stanowi integralną część wielobranżowego projektu budowlanego i należy rozpatrywać go łącznie z opisem technicznym i projektami branż
2. wszelkie projekty wykonawcze i rozwiązania uszczegóławiające oraz przyjęte w fazie realizacji zamiennie rozwiązania techniczne i technologiczne należy bezwzględnie konsultować i zatwierdzić na etapie projektowania z autorem niniejszego opracowania
3. wszelkie przeróbki budowlane należy dostosować indywidualnie do każdego pomieszczenia
4. wszystkie proponowane kolory mogą być zastąpione innymi zbliżonymi

**LEGENDA:**

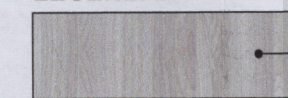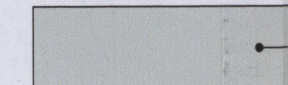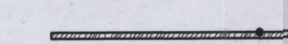-  płyta meblowa kolor Sosna Aland polarna (wg. rysunku widoku mebli wykonać fronty i przynależne do frontów korpusy szafek)
-  płyta meblowa kolor Kaszmir (wg. rysunku widoku mebli wykonać fronty i przynależne do frontów korpusy szafek)
-  płyta meblowa w przekroju

**Temat inwestycji:**  
 Przebudowa istniejącego i budowa nowego budynku hali sportowej wraz z zapleczem, przebudowa istniejącego i budowa nowego budynku zamieszkania zbiorowego wraz z zapleczem dydaktycznym, budowa łącznika między budynkami, budowa muru oporowego, dróg wewnętrznych, drogi pożarowej i 57 stanowisk postojowych przy Zespole Szkół Ponadgimnazjalnych nr 1 przy ul. Jagiellońskiej 90 w Kielcach

		<b>Beata Mazurek - Architekt</b> ul. Góma 19A/10 25-415 Kielce, tel. 600 37 50 57	
		Beata Mazurek Architekt	
Temat:	Etap 2: Przebudowa istniejącego i budowa nowego budynku zamieszkania zbiorowego wraz z zapleczem dydaktycznym, przy Zespole Szkół Ponadgimnazjalnych nr 1 przy ul. Jagiellońskiej 90 w Kielcach		
Adres:	ul. Jagiellońska 90, 25-734 w Kielcach		
Inwestor:	Zespół Szkół Ponadgimnazjalnych Nr 1, ul. Jagiellońska 90, 25-734 Kielce		
Tyt. rys.:	SALA LEKCYJNA- ZABUDOWA MEBLOWA- WYTYCZNE WNETRZA		
Faza:	PROJEKT BUDOWLANO-WYKONAWCZY	Skala:	1 : 25
Branża:	ARCHITEKTURA- WNETRZA	Nr upr.:	Podpis
Projektował:	mgr inż. arch. Beata Mazurek	KL-42/2000	05.2018
			Nr rys.