

PLAN SYTUACYJNO-WYSOKOŚCIOWY CIĄGOW KOMUNIKACYJNYCH I UKSZTAŁTOWANIA TERENU

1:500


OZNACZENIA

| | | |
|-----------|---|---|
| 209.94 | ✓ | RZĘDNE PROJEKTOWANE |
| ←1.50% | | SPADKI PODŁUŻNE |
| ↘ | | SPADKI POPRZECZNE 2% |
| 203.94 | | WPUSZTY ULICZNE KANALIZACJI OBECSZCZEWIEJ |
| 27.203.94 | | ODWODNIENIE LINIOWE |
| — | | ŚCIEK BETONOWY KORYTOWY |
| --- | | KRAWĘŻNIK BETONOWY OBIĄŻONY DO 2 cm |
| --- | | OBRIEŻE BETONOWE WYSTAJĄCE 5 cm |
| --- | | PROJEKTOWANE SZARPY |
| ■ | | NAW. Z KOSTEK BET. BRUKOWYCH GR. 8 cm |
| ■ | | NAW. Z PŁYT OTWOROWYCH (stanowiska parkingowe) |
| ■ | | NAW. Z KOSTEK BETONOWYCH BRUKOWYCH GR. 8 cm (chodniki) |
| ■ | | NAW. Z KOSTEK BETONOWYCH BRUKOWYCH GR. 8 cm (opaska przy budynku) |
| ■ | | WZMOCNIENIE KANALIZACJI TELEFONICZNEJ |
| ■ | | BETONEM CIŻYŚ GRUB. 10 cm |

UWAGA:

- NA PRZESŁAGACH DLA PRZESZCZY KRAWĘŻNIK OBIĄŻONY DO 2 cm.
- STANOWISKA PARKINGOWE WYZNACZONE PASAMI Z KOSTKI BETONOWEJ I BRUKOWEJ A STANOWISKA DLA OSÓB NIEPEŁNOSPRAWNYCH PRZEZ MALOWANIE.
- TYP KOSTKI BETONOWEJ BRUKOWEJ WG CZĘŚCI ARCHITEKTURALNEJ.

GN-G-VI.6640.2045.2017

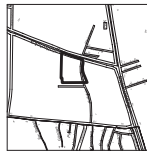


Województwo: Świętokrzyskie
Powiat: m. Kielce
Gmina: Miasto Kielce
Miasto: Kielce
ulica: Jędrzejowska
obręb: 0015, 10115
działka: 55/1, 55

MAPA DO CELÓW PROJEKTOWYCH
SKOIG 1:500

W składzie projektowa: Kroszka 86
w układzie współrzędnych płaskich 2000
Mapa numeryczna powiatu w wyniku wektoryzacji mapy masy
zobowiązania Miasta Kielce.
Granice obrębów przyjęto na podstawie ewidencji gruntów miasta Kielce.
Awaris masy zobowiązanej układ 2000.
7.143.17.1.1.4 A-2-6; B-1-6; C-1-5; D-1-5; E-1-5

Kielce, 02.01.2018r
Urząd Miasta Kielce
Wydział Inżynierii i Budownictwa
Pracownia Projektowa
25-514 Kielce, ul. Jędrzejowska 86
NIP 559-139-634
CELESTA UPIKA
mgr inż. U.C.
mgr inż. J.P.
mgr inż. M.W.
mgr inż. M.W.

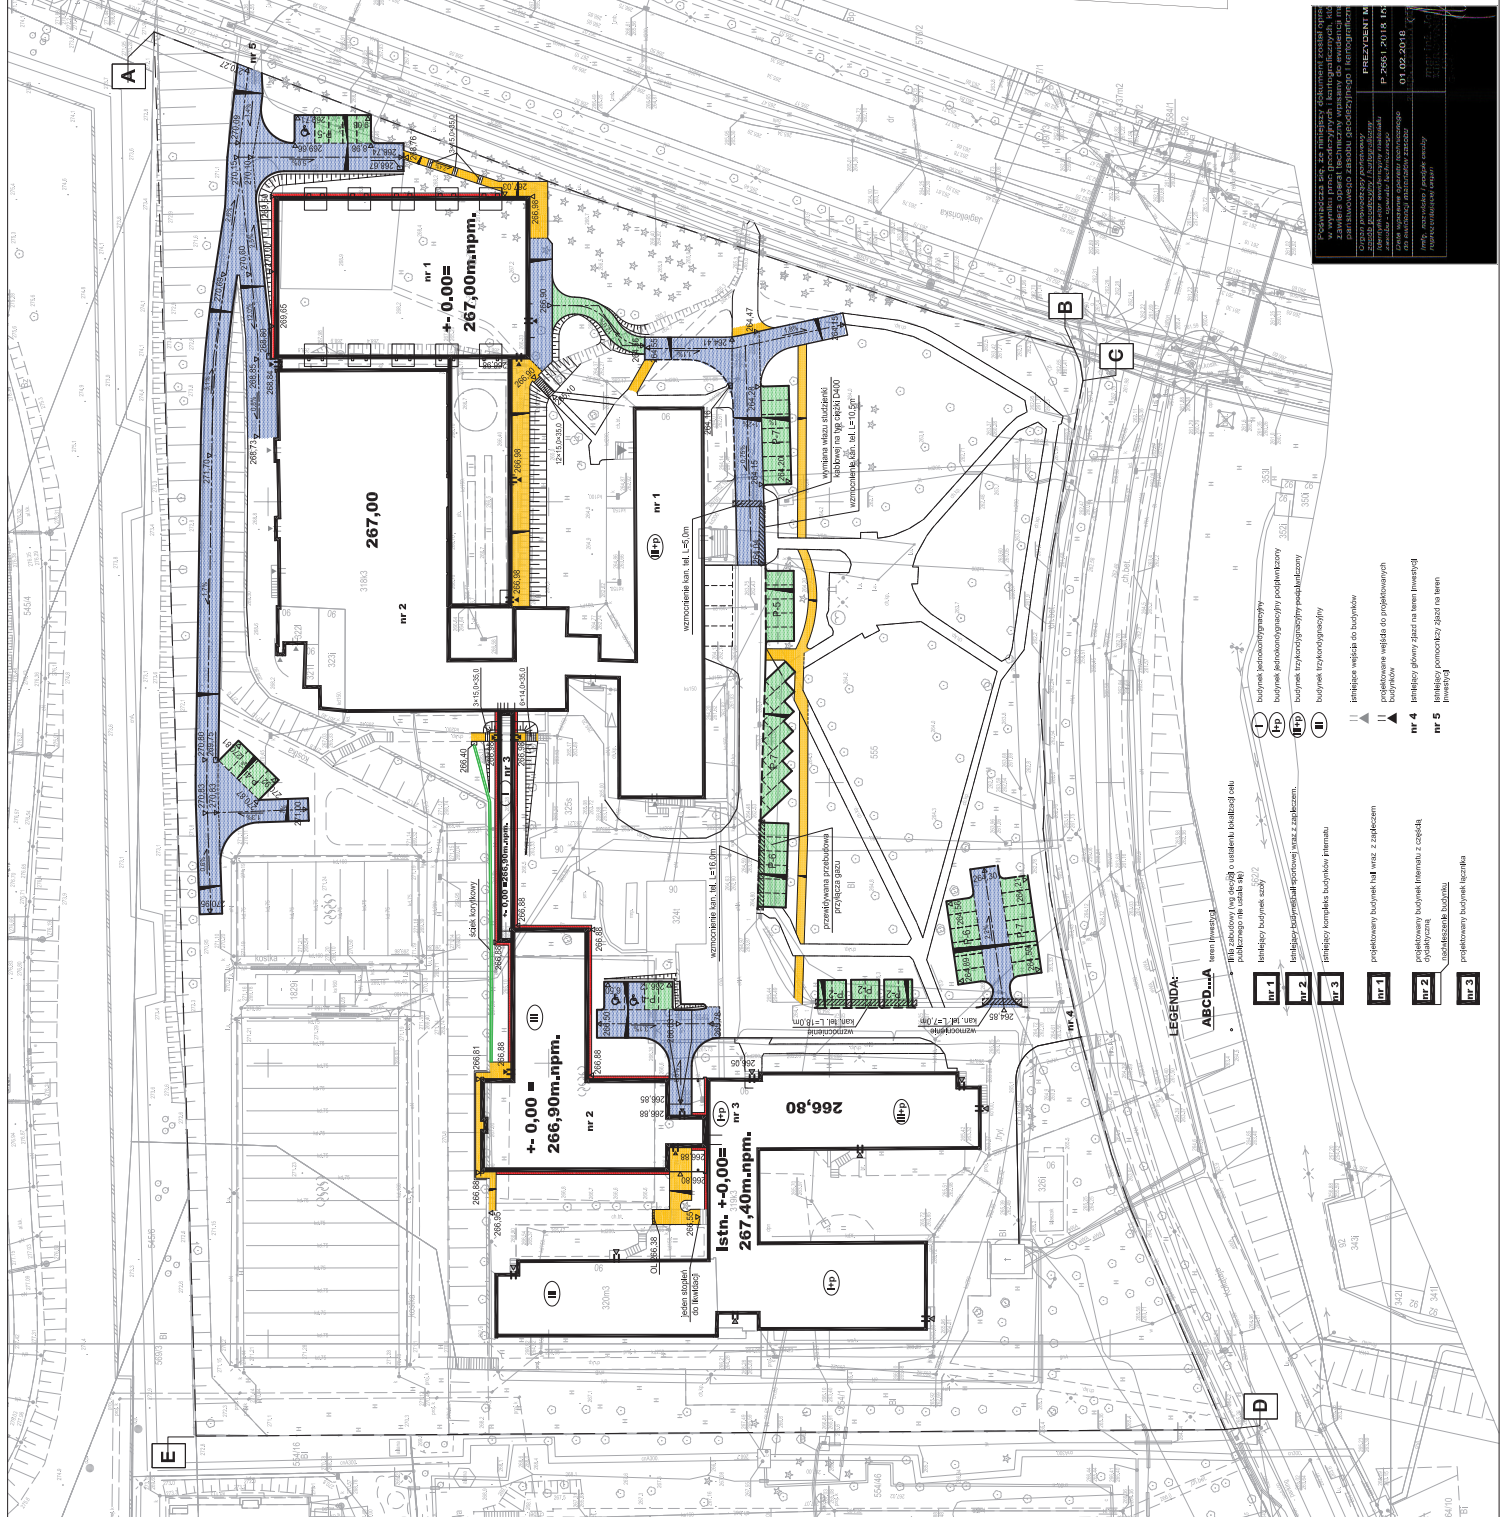

LEGENDA:

