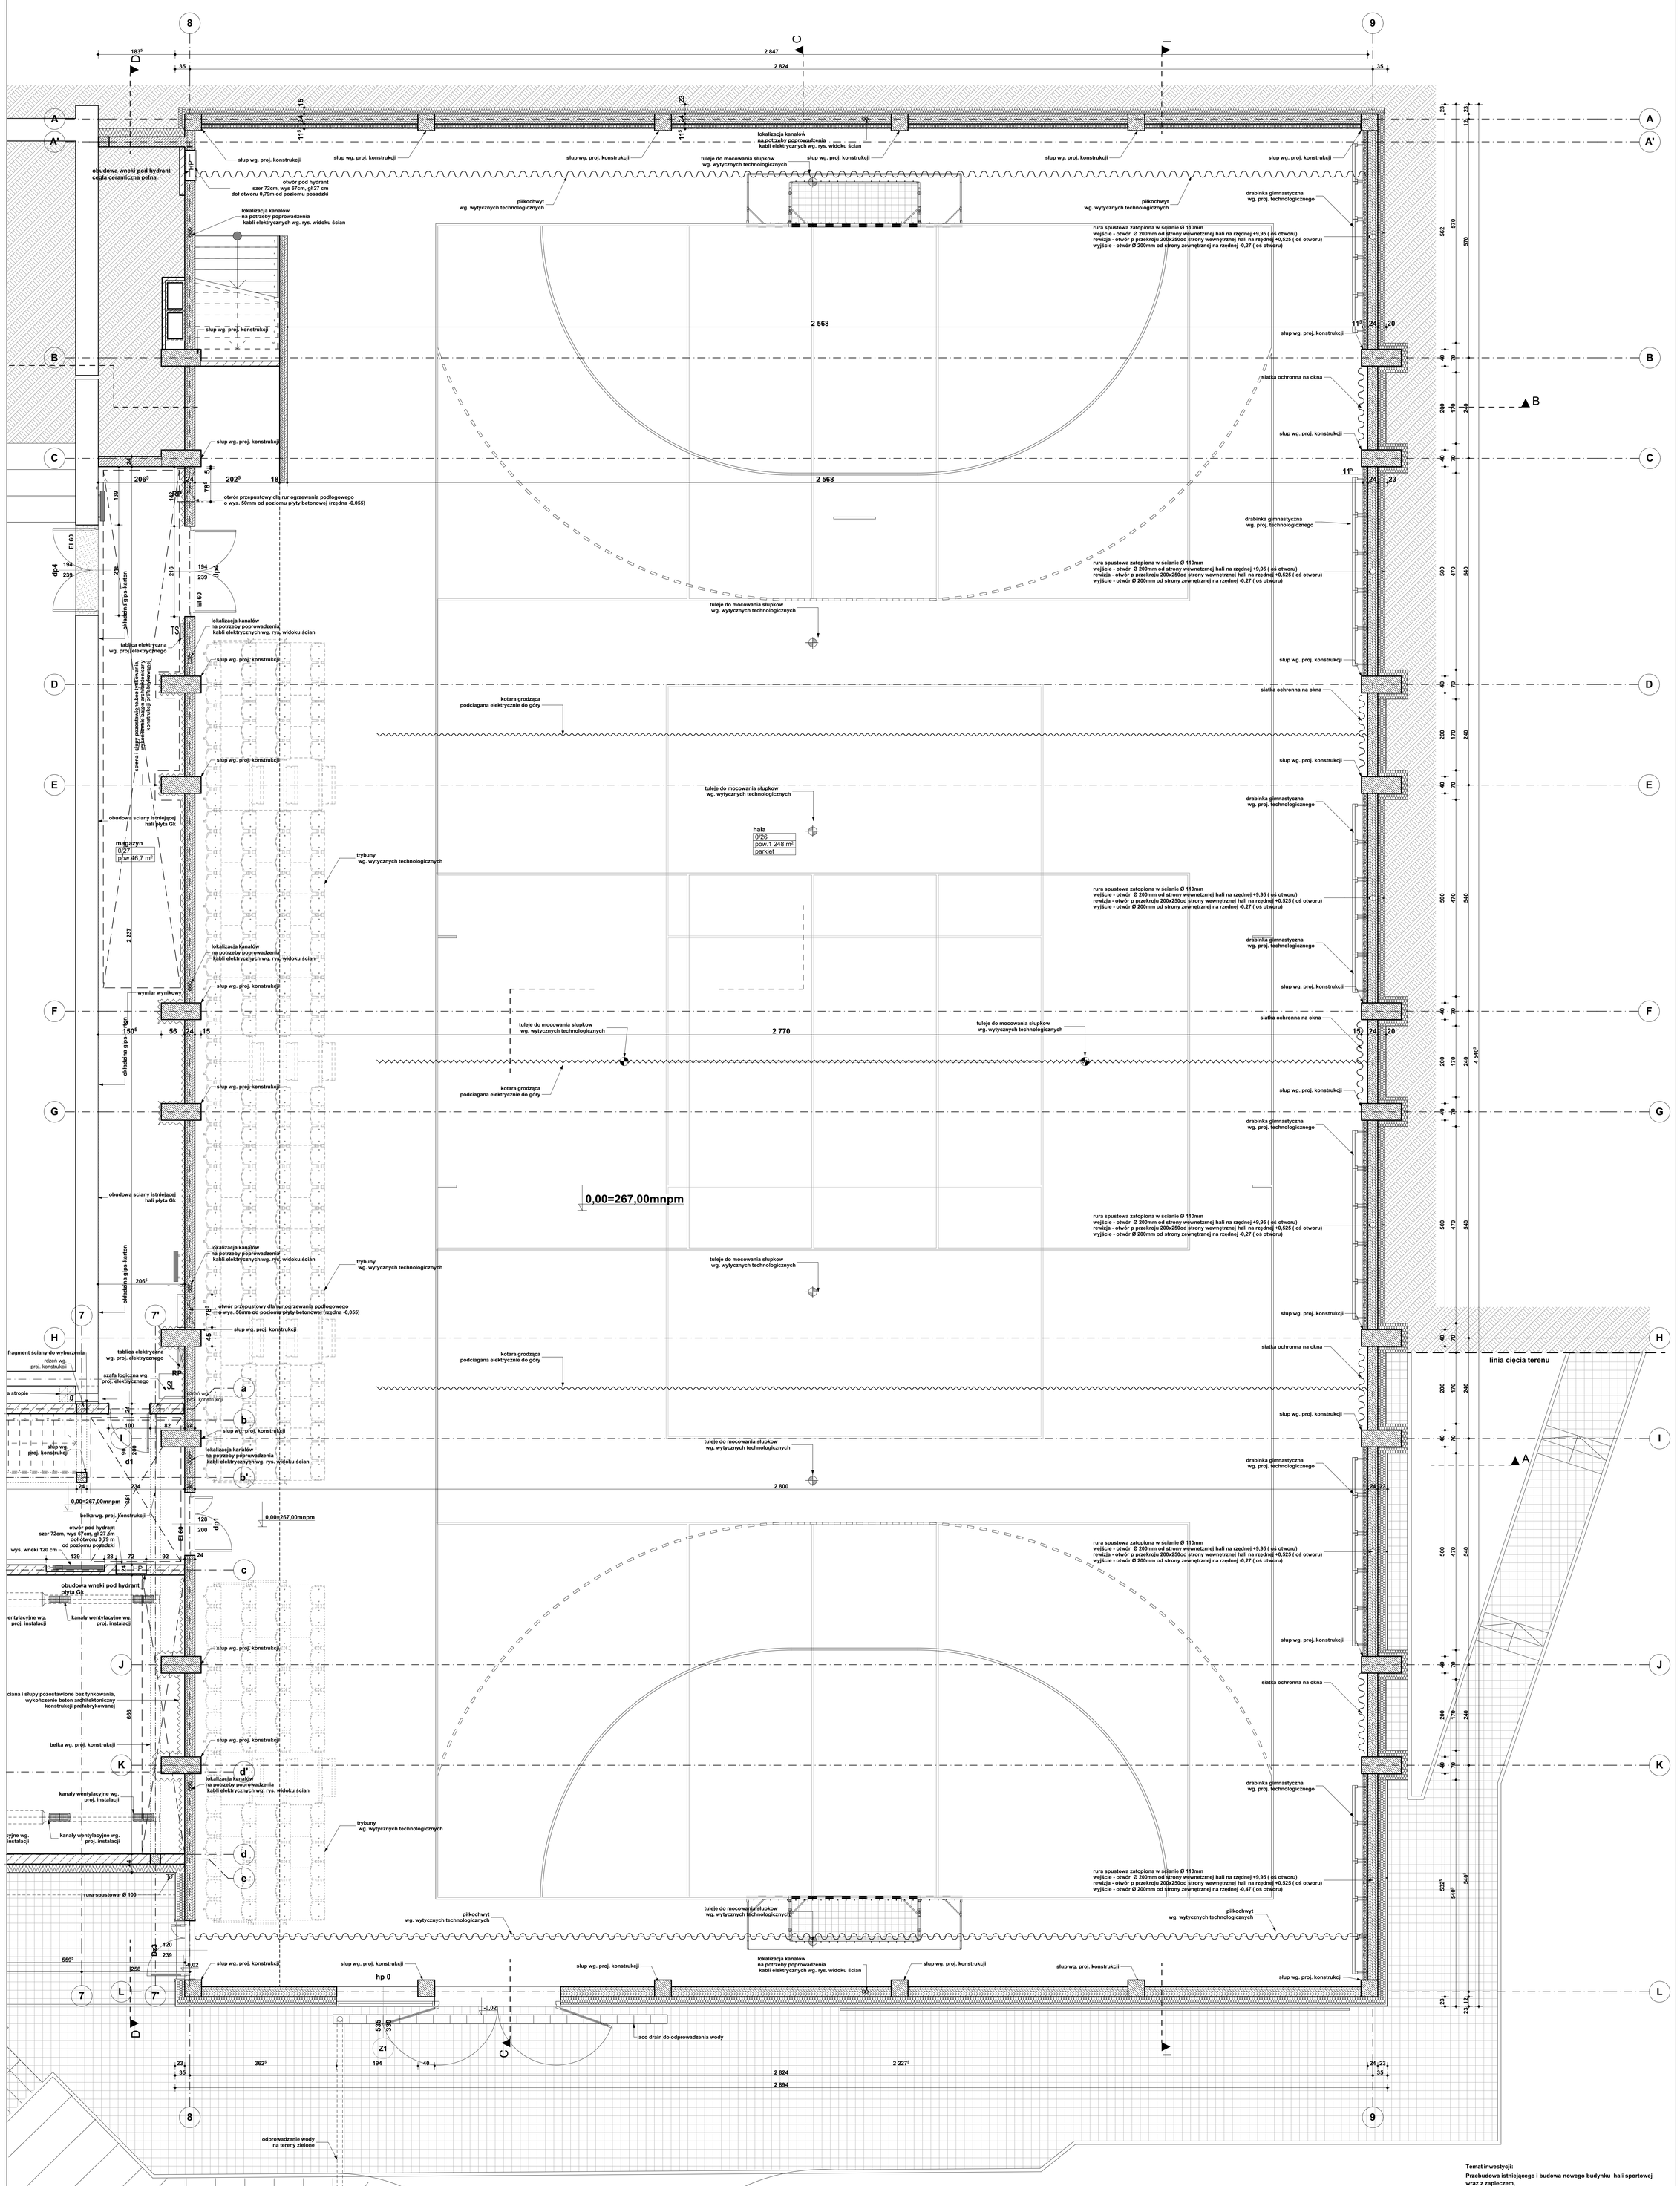

Temat inwestycji:

Przebudowa istniejącego i budowa nowego budynku hali sportowej wraz z zapleczem,
przebudowa istniejącego i budowa nowego budynku zamieszkania zbiorowego wraz z zapleczem dydaktycznym,
budowa łącznika między budynkami,
budowa muru oporowego, dróg wewnętrznych,
drogi pożarowej i 57 stanowisk postojowych przy Zespole Szkół Ponadgimnazjalnych nr 1 przy ul. Jagiellońska 90, w Kielcach

UWAGI:

1. niniejszy rysunek stanowi integralną część wielobranżowego projektu budowlanego i należy rozpatrywać go łącznie z opisem technicznym i projektami branż
2. wszelkie projekty wykonawcze i rozwiązania uszczegóławiające oraz przyjęte w fazie realizacji zamienne rozwiązania techniczne i technologiczne należy bezwzględnie konsultować i zatwierdzić na etapie projektowania z autorem niniejszego opracowania

LEGENDA:

- ściany żelbetowe prefabrykowane gr. 24cm
- ściany z bloczka sylikatowego gr. 24cm
- ściany z bloczka sylikatowego gr. 12cm
- ocieplenie styropianem
- elewacja wentylowana: wełna mineralna, pustka powietrzna, płyty HPL
- sufit podwieszany -układ wg. rysunku rzut sufitów podwieszanych
- okładzina scienna z paneli akustycznych w hali sportowej wg. dołaczonej analizy aksutycznej budynku hali
- drzwi wyposażone w samozamykacz
- obrzeże
- kostka brukowa 20 x 20 cm

Beata Mazurek - Architekt
ul. Górna 19A/10 25-415 Kielce,
tel. 600 37 50 57
Beata Mazurek Architekt

Temat:	**Etap 1: Przebudowa istniejącego i budowa nowego budynku hali sportowej wraz z zapleczem przy Zespole Szkół Ponadgimnazjalnych nr 1 przy ul. Jagiellońskiej 90 w Kielcach** ul. Jagiellońska 90, 25-734 w Kielcach, dz. nr ewid 555, 554/1, obręb 0015		
Adres:			
Inwestor:	Zespół Szkół Ponadgimnazjalnych Nr1, ul. Jagiellońska 90, 25-734 Kielce		
Tyt. rys.:	**RZUT PARTERU - HALA SPORTOWA**		
Faza:	PROJEKT BUDOWLANY	Skala : **1 : 50**	Data:
Branża:	ARCHITEKTURA	Nr upr: / Podpis	03. 2018
Projektował:	mgr inż. arch. Beata Mazurek	KL-42/2000 uprawnienia wzorowe	Nr rys.
Opracował:	mgr inż. arch. Gabriela Gruszczyńska		**3a**
Sprawdził:	mgr inż. arch. Edyta Banachowska	SW-05/2003 uprawnienia wzorowe	