


RZUT ŚCIAN PARTERU

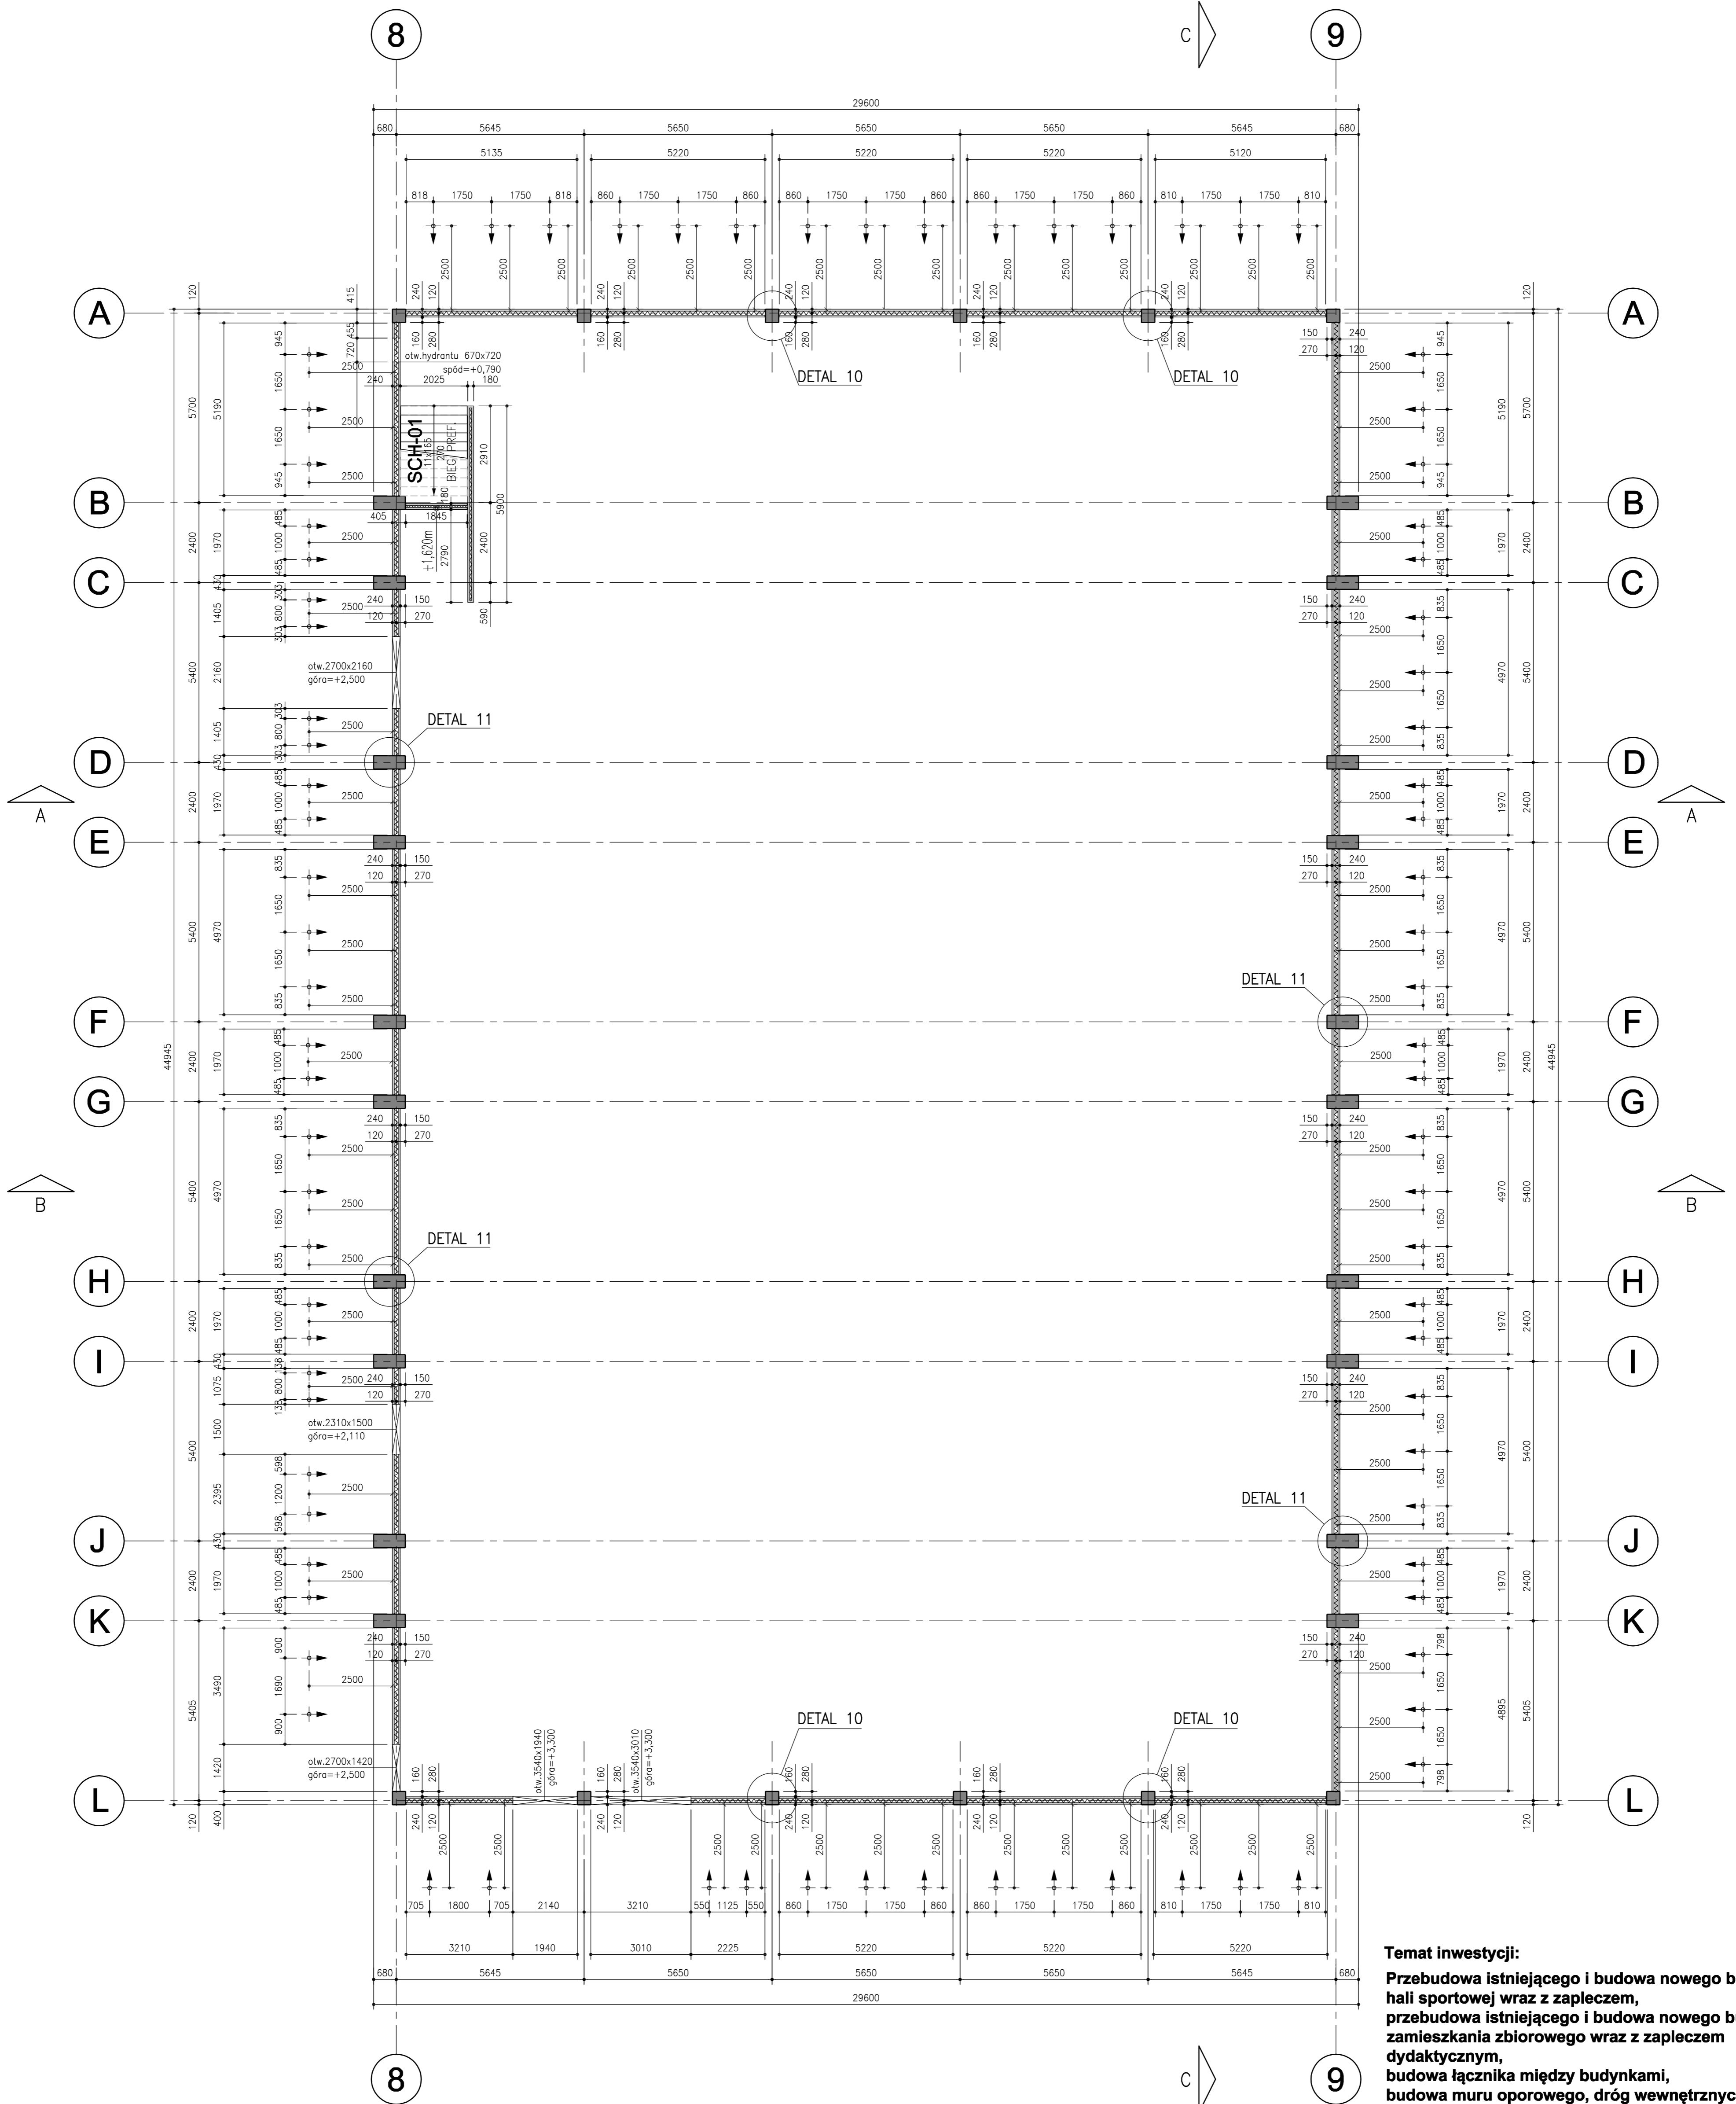

Temat inwestycji:
Przebudowa istniejącego i budowa nowego budynku hali sportowej wraz z zapleczem, przebudowa istniejącego i budowa nowego budynku zamieszkania zbiorowego wraz z zapleczem dydaktycznym, budowa łącznika między budynkami, budowa muru oporowego, dróg wewnętrznych, drogi pożarowej i 57 stanowisk postojowych przy Zespole Szkół Ponadgimnazjalnych nr 1 przy ul. Jagiellońska 90, w Kielcach

BETON UZUPEŁNIAJĄCY
 WYLEWANY NA BUDOWIE:

C30/37 (B37)

ODPORNOŚĆ OGNIOWA:
 ŚCIANY: R120 (2 GODZ.)



BETON PODSTAWOWY:
 ŚCIANY: C30/37 (B37)

KLASA ŚRODOWISKA:
 ŚCIANY: XC1.

UWAGI:

01. ELEMENTY PREFABRYKOWANE : TOLERANCJA UŁOŻENIA : ± 5 mm
02. DBROJENIE ODGINANE SŁUPÓW WPROWADZIĆ RÓWNOLEGLE DO ZBROJENIA PODŁUŻNEGO ŚCIAN PREFABRYKOWANYCH. WYPEŁNIENIE ŚCIAN PODWÓJNYCH: B37, d_{max}=12mm.
03. RYSUNEK ROZPATRYWAĆ ŁĄCZNIE Z RYSUNKAMI POZOSTAŁYCH POZIOMÓW ORAZ BRANŻ.

"0,00" = 267,00m n.p.m.

 Beata Mazurek - Architekt		Beata Mazurek - Architekt ul. Górna 19A/10 25-415 Kielce, tel. 600 37 50 57	
KONSTRUKCJA PREFABRYKOWANA:		 Norbert Wysocki ul. Majówka 89; 27-200 Starachowice tel: 41 242 96 79; 668 045 205; e-mail: nwitec@wp.pl, btec@btec.pl, www.btec.pl	
Temat:	Etap 1: Przebudowa istniejącego i budowa nowego budynku hali sportowej wraz z zapleczem przy Zespole Szkół Ponadgimnazjalnych nr 1 przy ul. Jagiellońskiej 90 w Kielcach		
Adres:	ul. Jagiellońska 90, 25-734 w Kielcach, dz. nr ewid 555, 554/1, obręb 0015		
Inwestor: Tyt. rys:	Zespół Szkół Ponadgimnazjalnych Nr1, ul. Jagiellońska 90, 25-734 Kielce RZUT ŚCIAN PARTERU		
Faza: Branża:	PROJEKT BUDOWLANY KONSTRUKCJA	Skala: Nr upr.	1 : 100 Podpis
Projektował:	mgr inż. Norbert Wysocki	SWK/0066/POOK/08	Data: 03. 2018
Opracował:	mgr inż. Jakub Daniszewski		PB/K 02-B
Sprawił:	mgr inż. Sławomir Rogowski	SWK/0129/POOK/09	