




ELEMENTY KONSTRUKCYJNE NADBUDOWY SKALA 1:100

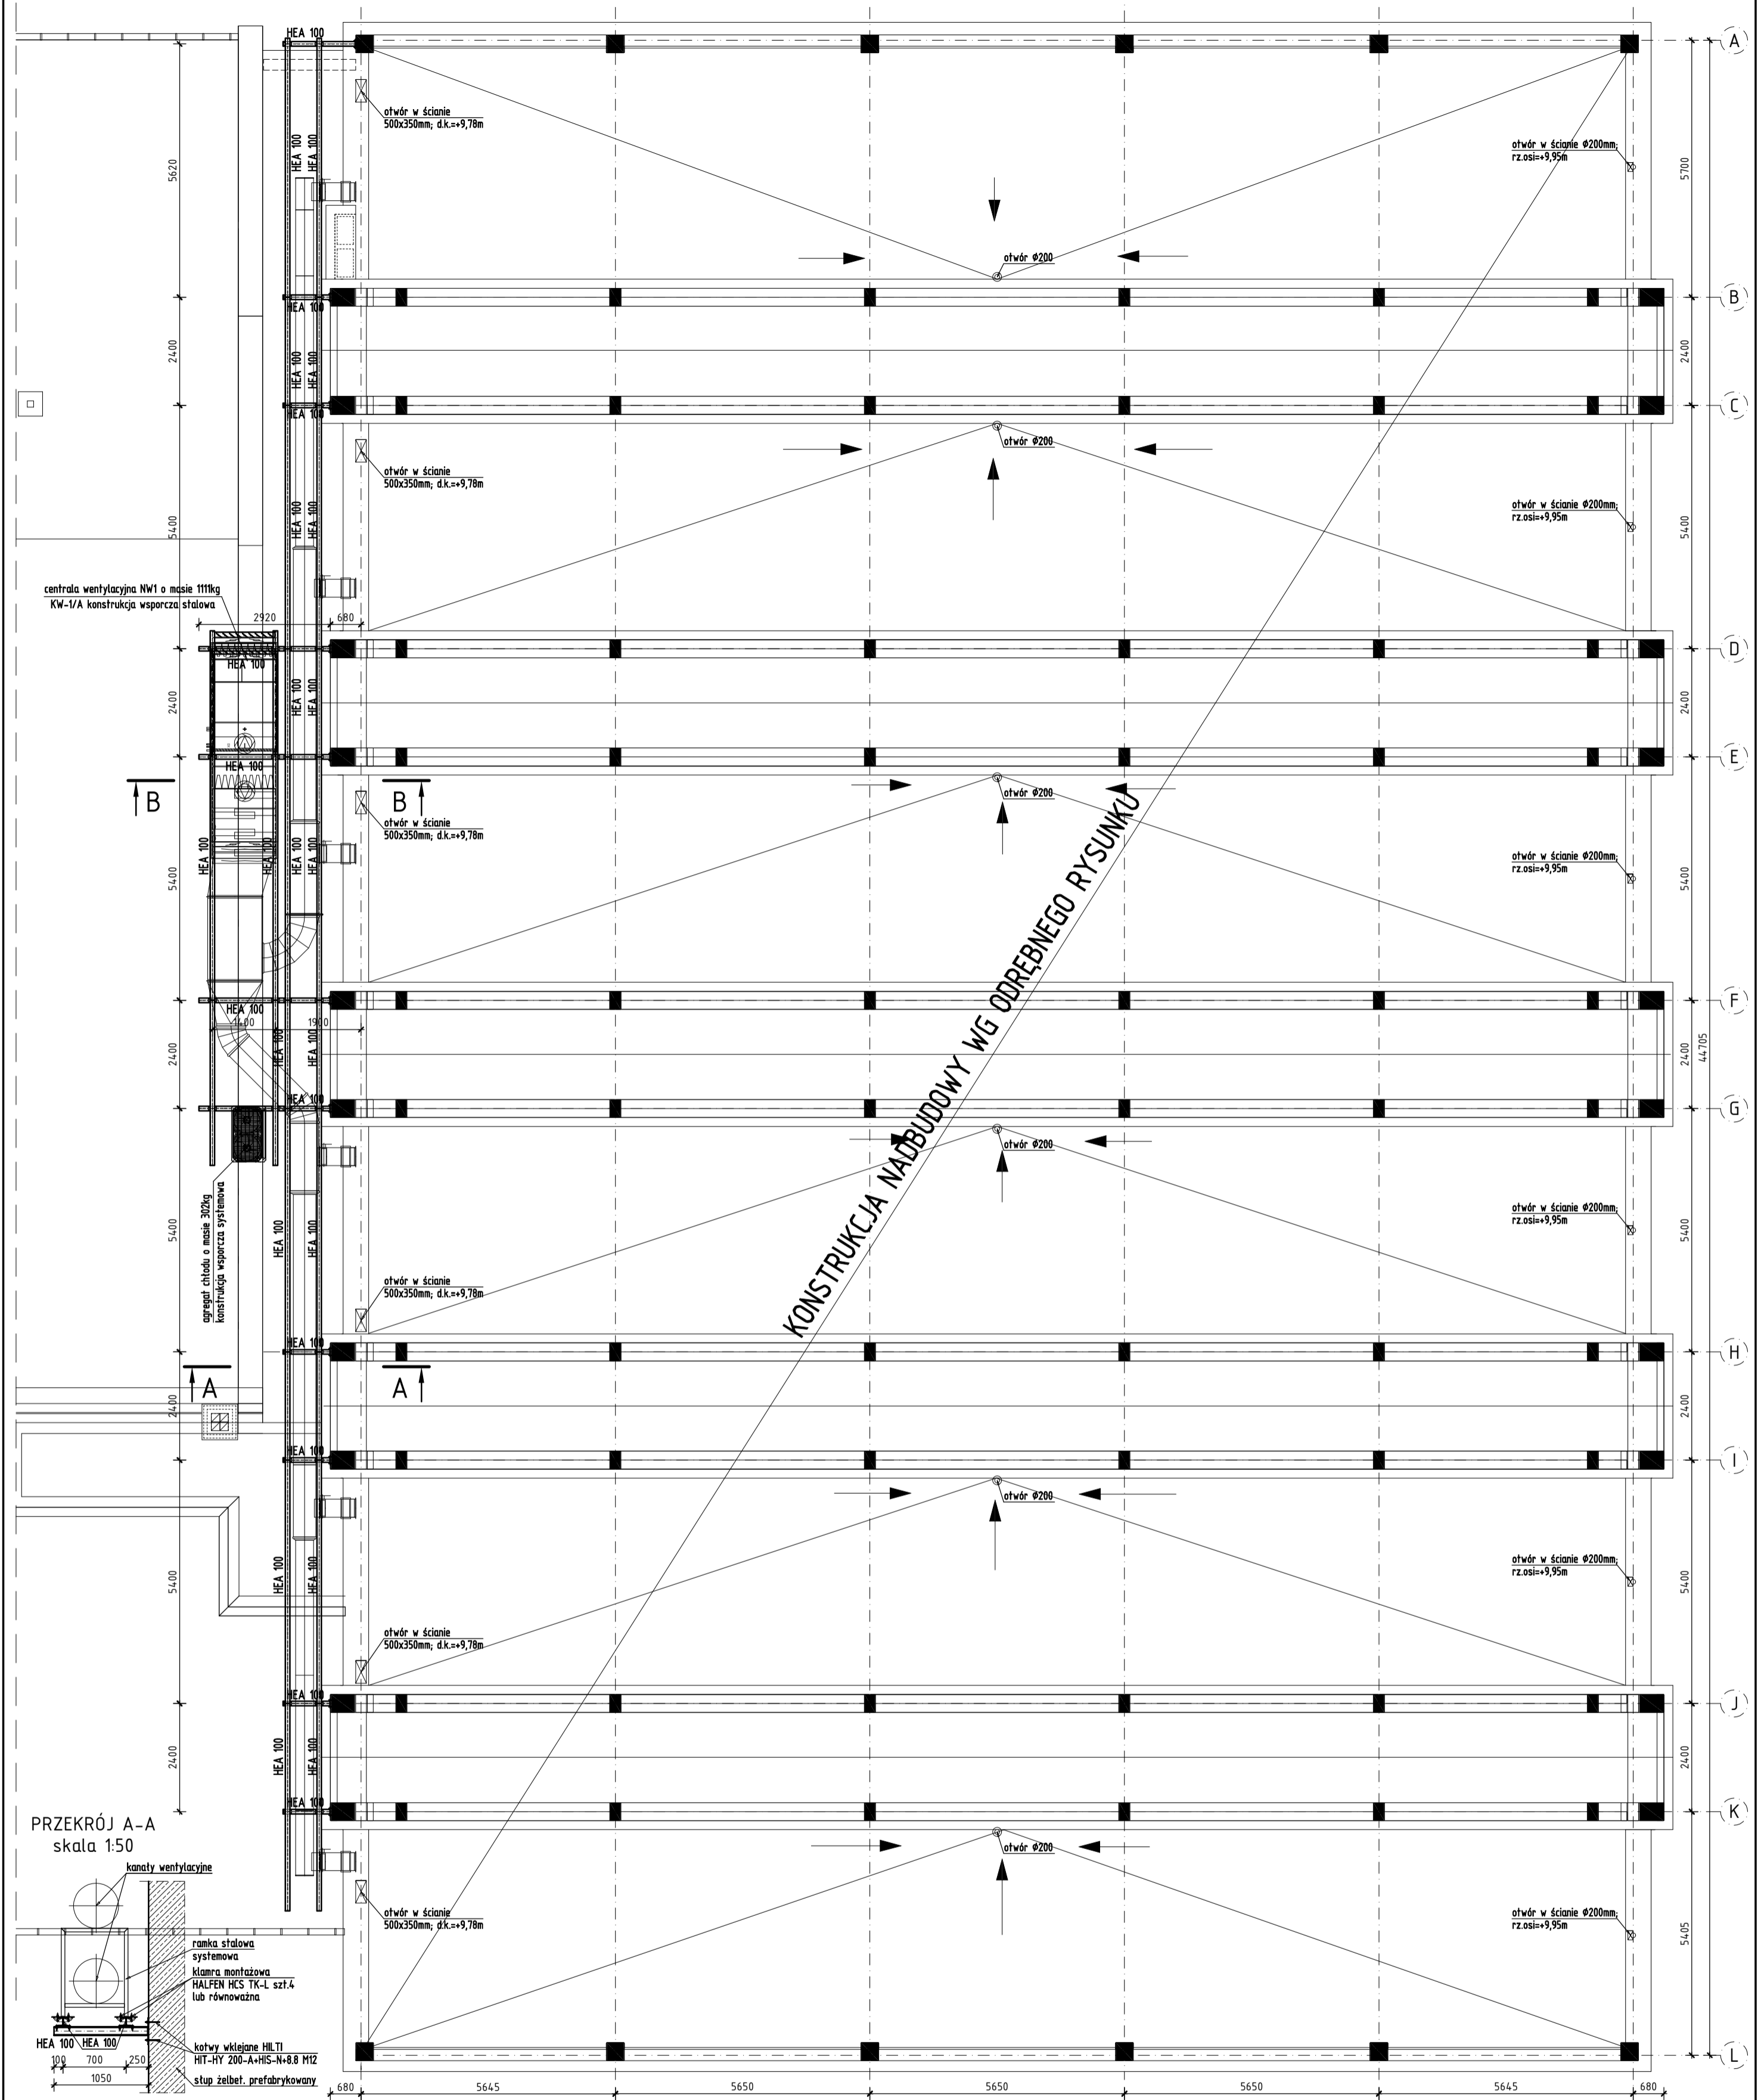

PRZEKRÓJ A-A
skala 1:50

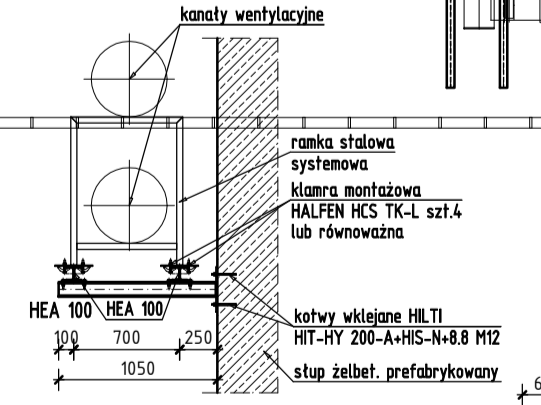

PRZEKRÓJ B-B
skala 1:50

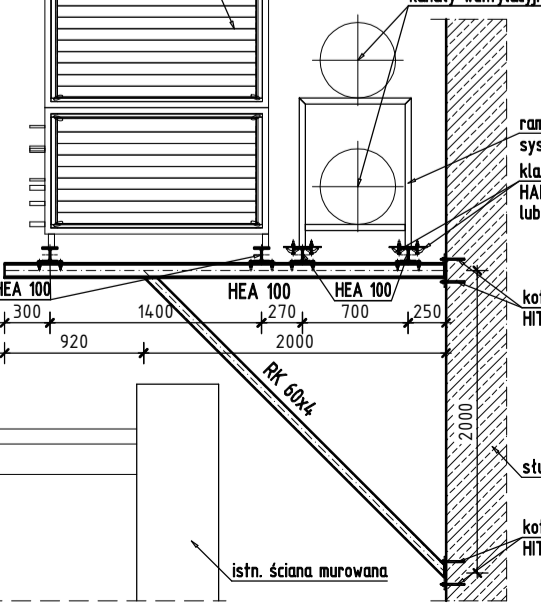

- UWAGI**
1. Rysunek rozpatrywać łącznie z projektem architektury oraz projektami branżowymi.
 2. Otwory pod instalacje wg projektów branżowych.
 3. "g.k." oznacza górną krawędź danego elementu.
 4. "d.k." oznacza dolną krawędź danego elementu.
 5. Rzędne w nawiasach przy oznaczeniu wieńcy odnoszą się do ich górnego poziomu.
 6. Ściany nie pokazane na rysunku NIE SĄ ścianami nośnymi. Ściany te należy wykonać po rozszalowaniu stropu bezpośrednio nad nimi zachowując przestrzeń pomiędzy górną powierzchnią ściany a stropem, belką ok. 3cm, która należy wypełnić materiałem sprężystym.
 7. Wymiary należy odczytywać z linii wymiarowych. Wymiarów nie odmierzać i nie odczytywać ze skali rysunku (dotyczy wszystkich rysunków projektu).

- LEGENDA:**
- ELEMENTY ŻELBETOWE
 - ELEMENTY MUROWANE
- ±0,00=267,00m n.p.m.

- Beton dla elementów żelbet. monolitycznych:**
- C25/30
- Beton dla elementów żelb. prefabrykowanych:**
- stopy - C35/45
 - ściany, stropy - C30/37
 - belki - C50/60
- Stal dla elementów żelbet. monolitycznych:**
- AIIIIN, klasa ciągliwości C, f_{yk}=500MPa
- Stal profilowa:**
- S235 - konstrukcje wsporcze, belki
 - S355 - stężenia dachowe

Temat inwestycji:
Przebudowa istniejącego i budowa nowego budynku hali sportowej wraz z zapleczem, przebudowa istniejącego i budowa nowego budynku zamieszkania zbiorowego wraz z zapleczem dydaktycznym, budowa łącznika między budynkami, budowa muru oporowego, dróg wewnętrznych, drogi pożarowej i 57 stanowisk postojowych przy Zespole Szkół Ponadgimnazjalnych nr 1 przy ul. Jagiellońskiej 90, w Kielcach

BM
Beata Mazurek Architekt

Beata Mazurek - Architekt
ul. Górna 19A/10, 25-415 Kielce,
tel. 600 37 50 57

Temat:	Etap 1: Przebudowa istniejącego i budowa nowego budynku hali sportowej wraz z zapleczem przy Zespole Szkół Ponadgimnazjalnych nr 1 przy ul. Jagiellońskiej 90 w Kielcach		
Adres:	Zespół Szkół Ponadgimnazjalnych Nr 1, ul. Jagiellońska 90, 25-734 Kielce		
Inwestor:	Zespół Szkół Ponadgimnazjalnych Nr 1, ul. Jagiellońska 90, 25-734 Kielce		
Tytł rys.:	ELEMENTY KONSTRUKCYJNE NADBUDOWY		
Faza:	PROJEKT BUDOWLANY	Skala:	1 : 100
Branża:	KONSTRUKCJA	Nr upr. Podpis:	03. 2018
Projektował:	mgr inż. Sławomir Rogowski	SWK/0129/POOK/09	Nr rys.
Opracował:	mgr inż. Katarzyna Jabko		
Sprawdził:	inż. Jerzy Dwořak	G.P. IV-63/26476	PB/K-01E