


RZUT PIĘTRA

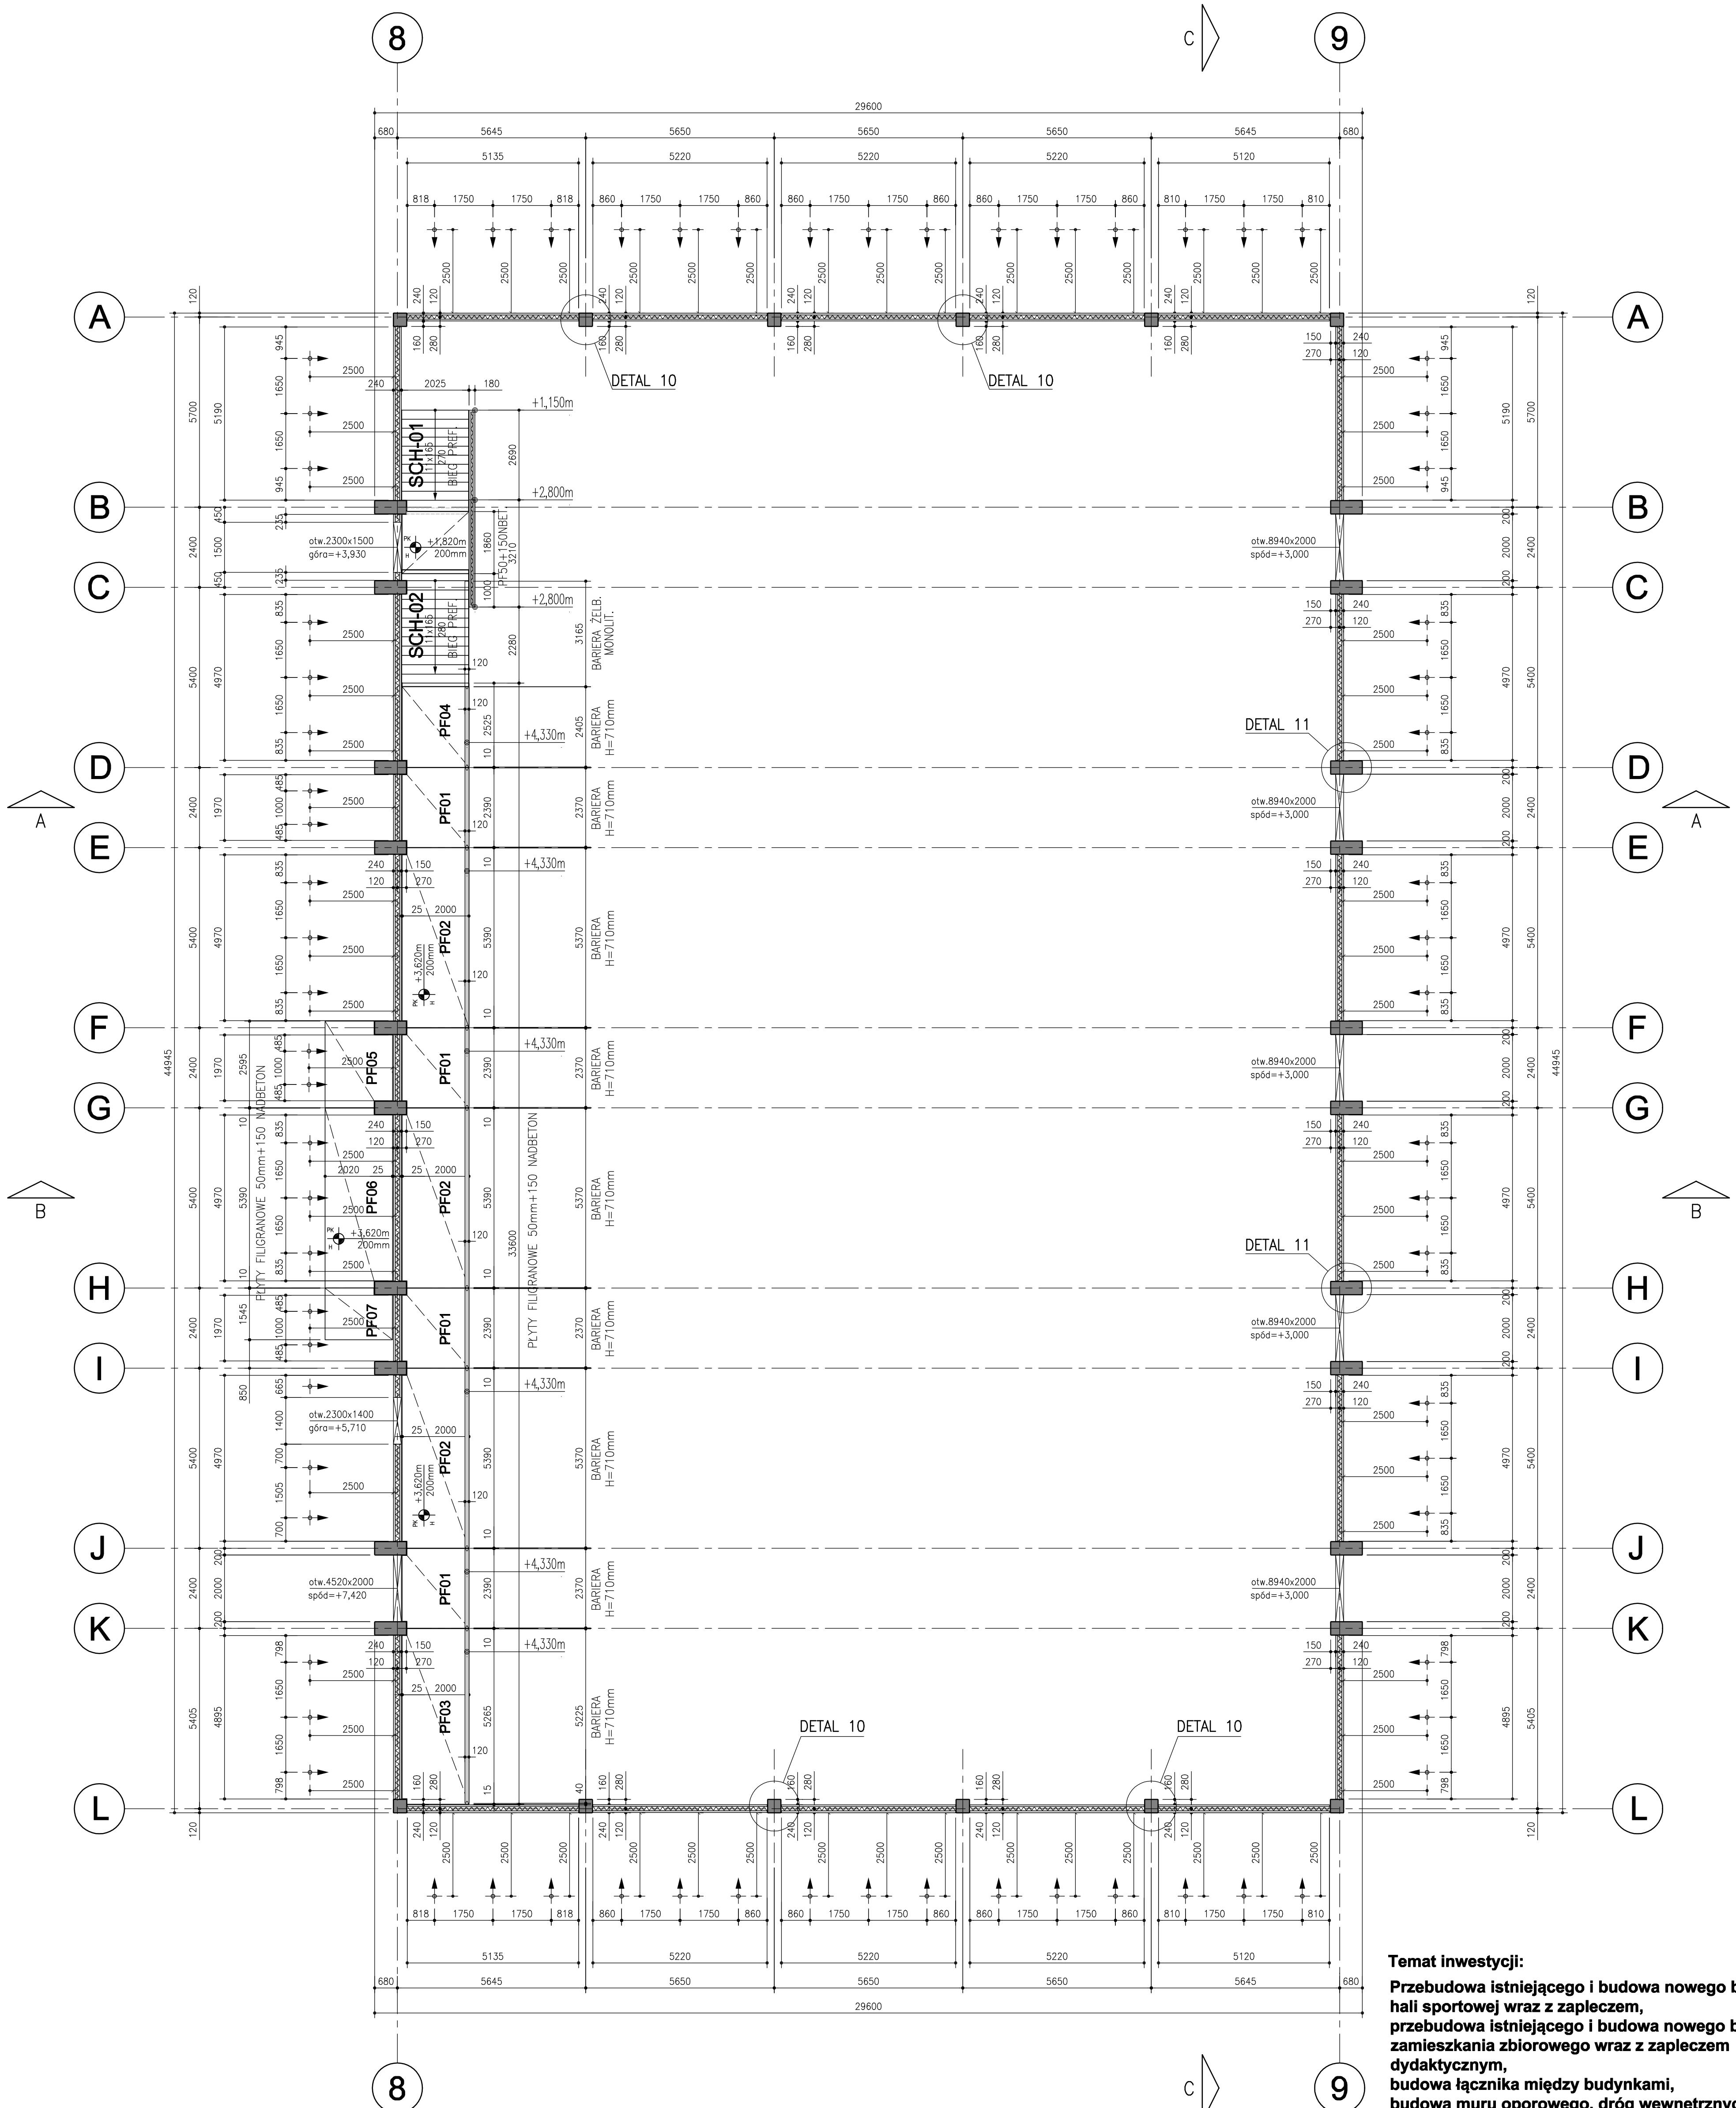

Temat inwestycji:
Przebudowa istniejącego i budowa nowego budynku hali sportowej wraz z zapleczem, przebudowa istniejącego i budowa nowego budynku zamieszkania zbiorowego wraz z zapleczem dydaktycznym, budowa łącznika między budynkami, budowa muru oporowego, dróg wewnętrznych, drogi pożarowej i 57 stanowisk postojowych przy Zespole Szkół Ponadgimnazjalnych nr 1 przy ul. Jagiellońskiej 90, w Kielcach

BETON UZUPEŁNIAJĄCY
 WYLEWANY NA BUDOWIE:

C30/37 (B37)

ODPORNOŚĆ OGNIOWA:
 STROPY: R120 (2 GODZ.)
 ŚCIANY: R120 (2 GODZ.)

BETON PODSTAWOWY:
 STROPY: C30/37 (B37)
 ŚCIANY: C30/37 (B37)

KLASA ŚRODOWISKA:
 STROPY: XC1.
 ŚCIANY: XC1.

UWAGI:

- ELEMENTY PREFABRYKOWANE : TOLERANCJA UŁOŻENIA : ± 5 mm
- WYPEŁNIENIE PRZESTRZENI OCZEPÓW SCHODÓW, RUR BARIER: DROBNOZIARNISTA, EKSPANSYWNA ZAPRAWA NP. AP VM 50 LUB ODPOWIEDNIK.
- RYSunEK ROZPATRYWAĆ ŁĄCZNIE Z RYSUNKAMI POZOSTAŁYCH POZIOMÓW ORAZ BRANŻ.

"0,00" = 267,00m n.p.m.



Beata Mazurek - Architekt
 ul. Górna 19A/10 25-415 Kielce,
 tel. 600 37 50 57

KONSTRUKCJA PREFABRYKOWANA:



Norbert Wysocki
 ul. Majówka 89; 27-200 Starachowice
 tel: 41 242 96 79; 668 045 205; e-mail: nw@btec.pl, btec@btec.pl, www.btec.pl

Temat:	Etap 1: Przebudowa istniejącego i budowa nowego budynku hali sportowej wraz z zapleczem przy Zespole Szkół Ponadgimnazjalnych nr 1 przy ul. Jagiellońskiej 90 w Kielcach ul. Jagiellońska 90, 25-734 w Kielcach, dz. nr ewid 555, 554/1, obręb 0015		
Adres:	Zespół Szkół Ponadgimnazjalnych Nr1, ul. Jagiellońska 90, 25-734 Kielce		
Inwestor: Tyt. rys:	RZUT PIĘTRA		
Faza: Branża:	PROJEKT BUDOWLANY KONSTRUKCJA	Skala : Nr upr.	1 : 100 Podpis
Projektował:	mgr inż. Norbert Wysocki	SWK/0066/POOK/08	Data: 03. 2018
Opracował:	mgr inż. Jakub Daniszewski		PB/K 02-C
Sprawdził:	mgr inż. Sławomir Rogowski	SWK/0129/POOK/09	