


RZUT KONSTRUKCJI DACHU

p.g. – poziom głowy słupa
p.p. – poziom podstawy słupa

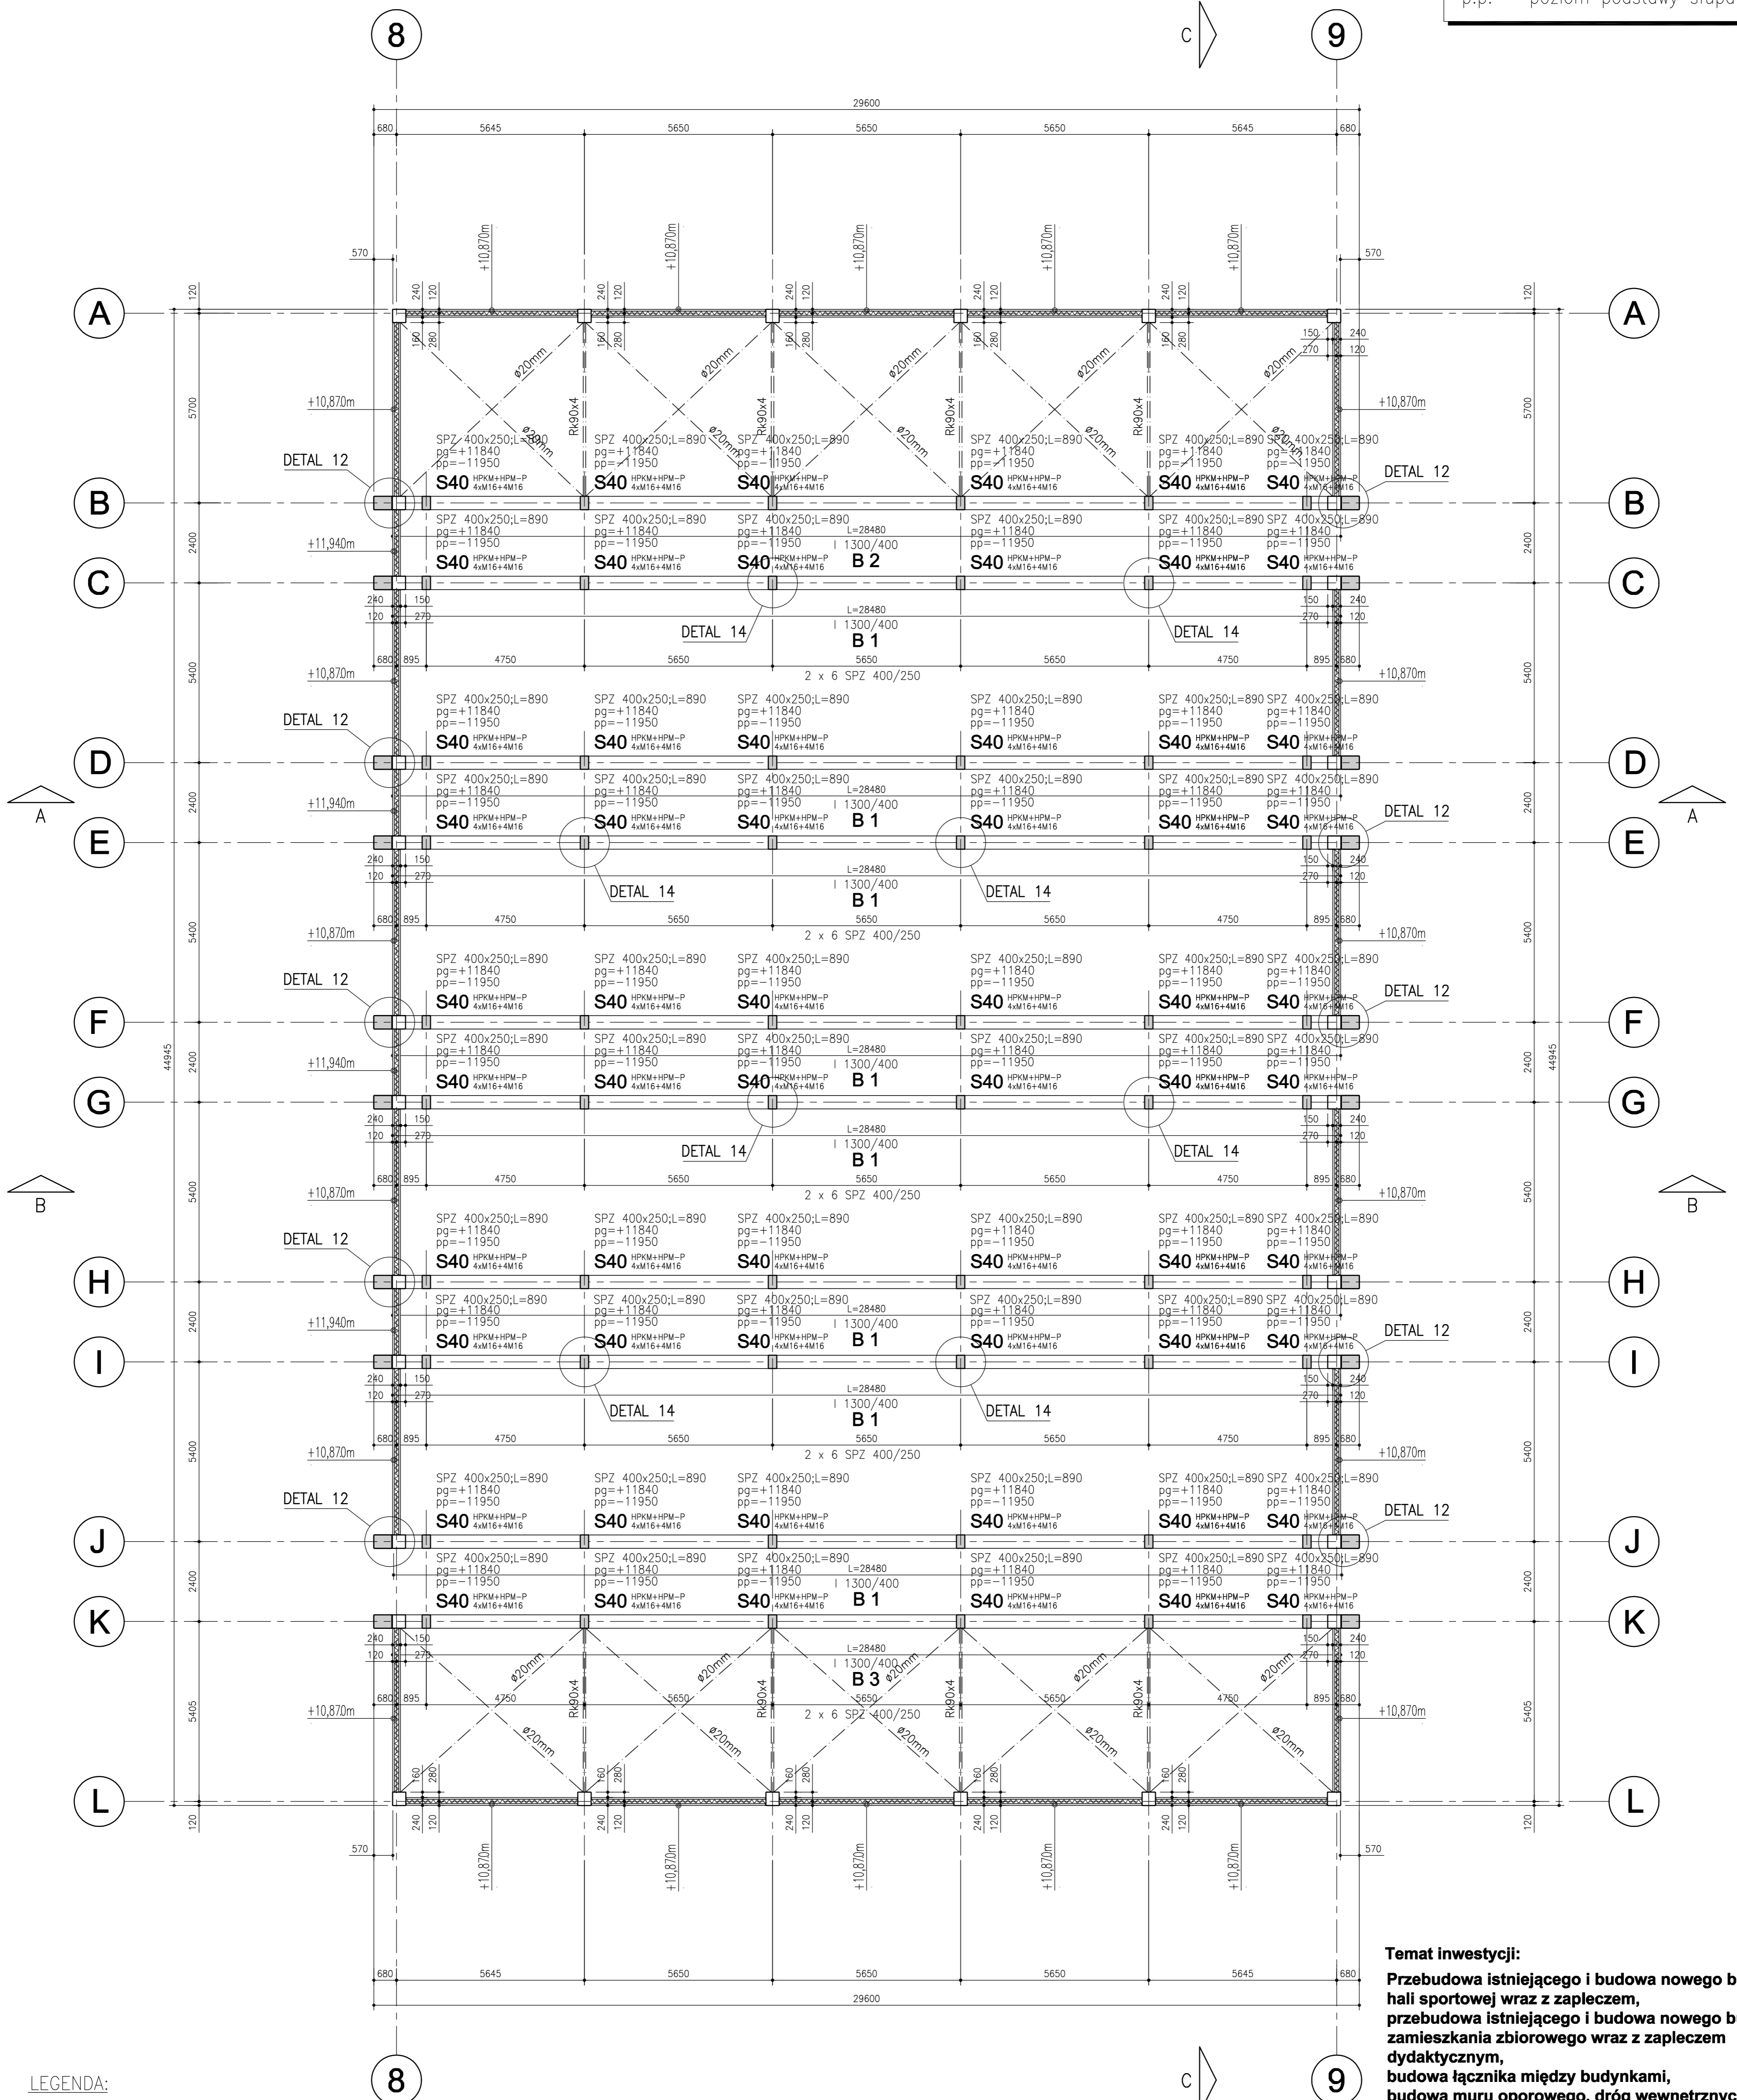

LEGENDA:

- =— STĘŻENIA STAŁOWE POŁĄCZOWE SZTYWNE
- STĘŻENIA STAŁOWE POŁĄCZOWE WIOTKIE

BETON UZUPEŁNIAJĄCY
WYLEWANY NA BUDOWIE:

C30/37 (B37)

UWAGI:

- ELEMENTY PREFABRYKOWANE : TOLERANCJA UŁOŻENIA : ± 5 mm
- WYPEŁNIENIE PRZESTRZENI RUR BELEK, KOTEW SŁUPÓW: DROBNOZIARNISTA, EKSPANSYWNA ZAPRAWA NP. AP VM 50 LUB ODPOWIEDNIK.
- RYSunEK ROZPATRYWAĆ ŁĄCZNIE Z RYSUNKAMI POZOSTAŁYCH POZIOMÓW ORAZ BRANŻ.

ODPORNOŚĆ OGNIOWA:
BELKI: R120 (2 GODZ.)
SŁUPY: R60 (1 GODZ.)

BETON PODSTAWOWY:
BELKI: C50/60 (B60)
SŁUPY: C35/45 (B45)

KLASA ŚRODOWISKA:
BELKI: XC1.
SŁUPY: XC1.

"0,00" = 267,00m n.p.m.

Temat inwestycji:
Przebudowa istniejącego i budowa nowego budynku hali sportowej wraz z zapleczem, przebudowa istniejącego i budowa nowego budynku zamieszkania zbiorowego wraz z zapleczem dydaktycznym, budowa łącznika między budynkami, budowa muru oporowego, dróg wewnętrznych, drogi pożarowej i 57 stanowisk postojowych przy Zespole Szkół Ponadgimnazjalnych nr 1 przy ul. Jagiellońskiej 90, w Kielcach

Beata Mazurek Architektura		Beata Mazurek - Architekt ul. Górną 19A/10 25-415 Kielce, tel. 600 37 50 57	
KONSTRUKCJA PREFABRYKOWANA:		Norbert Wysocki ul. Majówka 89; 27-200 Starachowice tel: 41 242 96 79; 668 045 205; e-mail: nrw@btec.pl, btec@btec.pl, www.btec.pl	
Temat:	Etap 1: Przebudowa istniejącego i budowa nowego budynku hali sportowej wraz z zapleczem przy Zespole Szkół Ponadgimnazjalnych nr 1 przy ul. Jagiellońskiej 90 w Kielcach ul. Jagiellońska 90, 25-734 w Kielcach, dz. nr ewid 555, 554/1, obręb 0015		
Adres:	Zespół Szkół Ponadgimnazjalnych Nr1, ul. Jagiellońska 90, 25-734 Kielce		
Inwestor: Tyt. rys:	Zespół Szkół Ponadgimnazjalnych Nr1, ul. Jagiellońska 90, 25-734 Kielce RZUT KONSTRUKCJI DACHU		
Faza: Branża:	PROJEKT BUDOWLANY KONSTRUKCJA	Skala : Nr upr.	1 : 100 Data: 03. 2018
Projektował:	mgr inż. Norbert Wysocki	SWK/0066/POOK/08	Nr rys.
Opracował:	mgr inż. Jakub Daniszewski		PB/K 02-D
Sprawił:	mgr inż. Sławomir Rogowski	SWK/0129/POOK/09	