



# RZUT NADBUDOWY

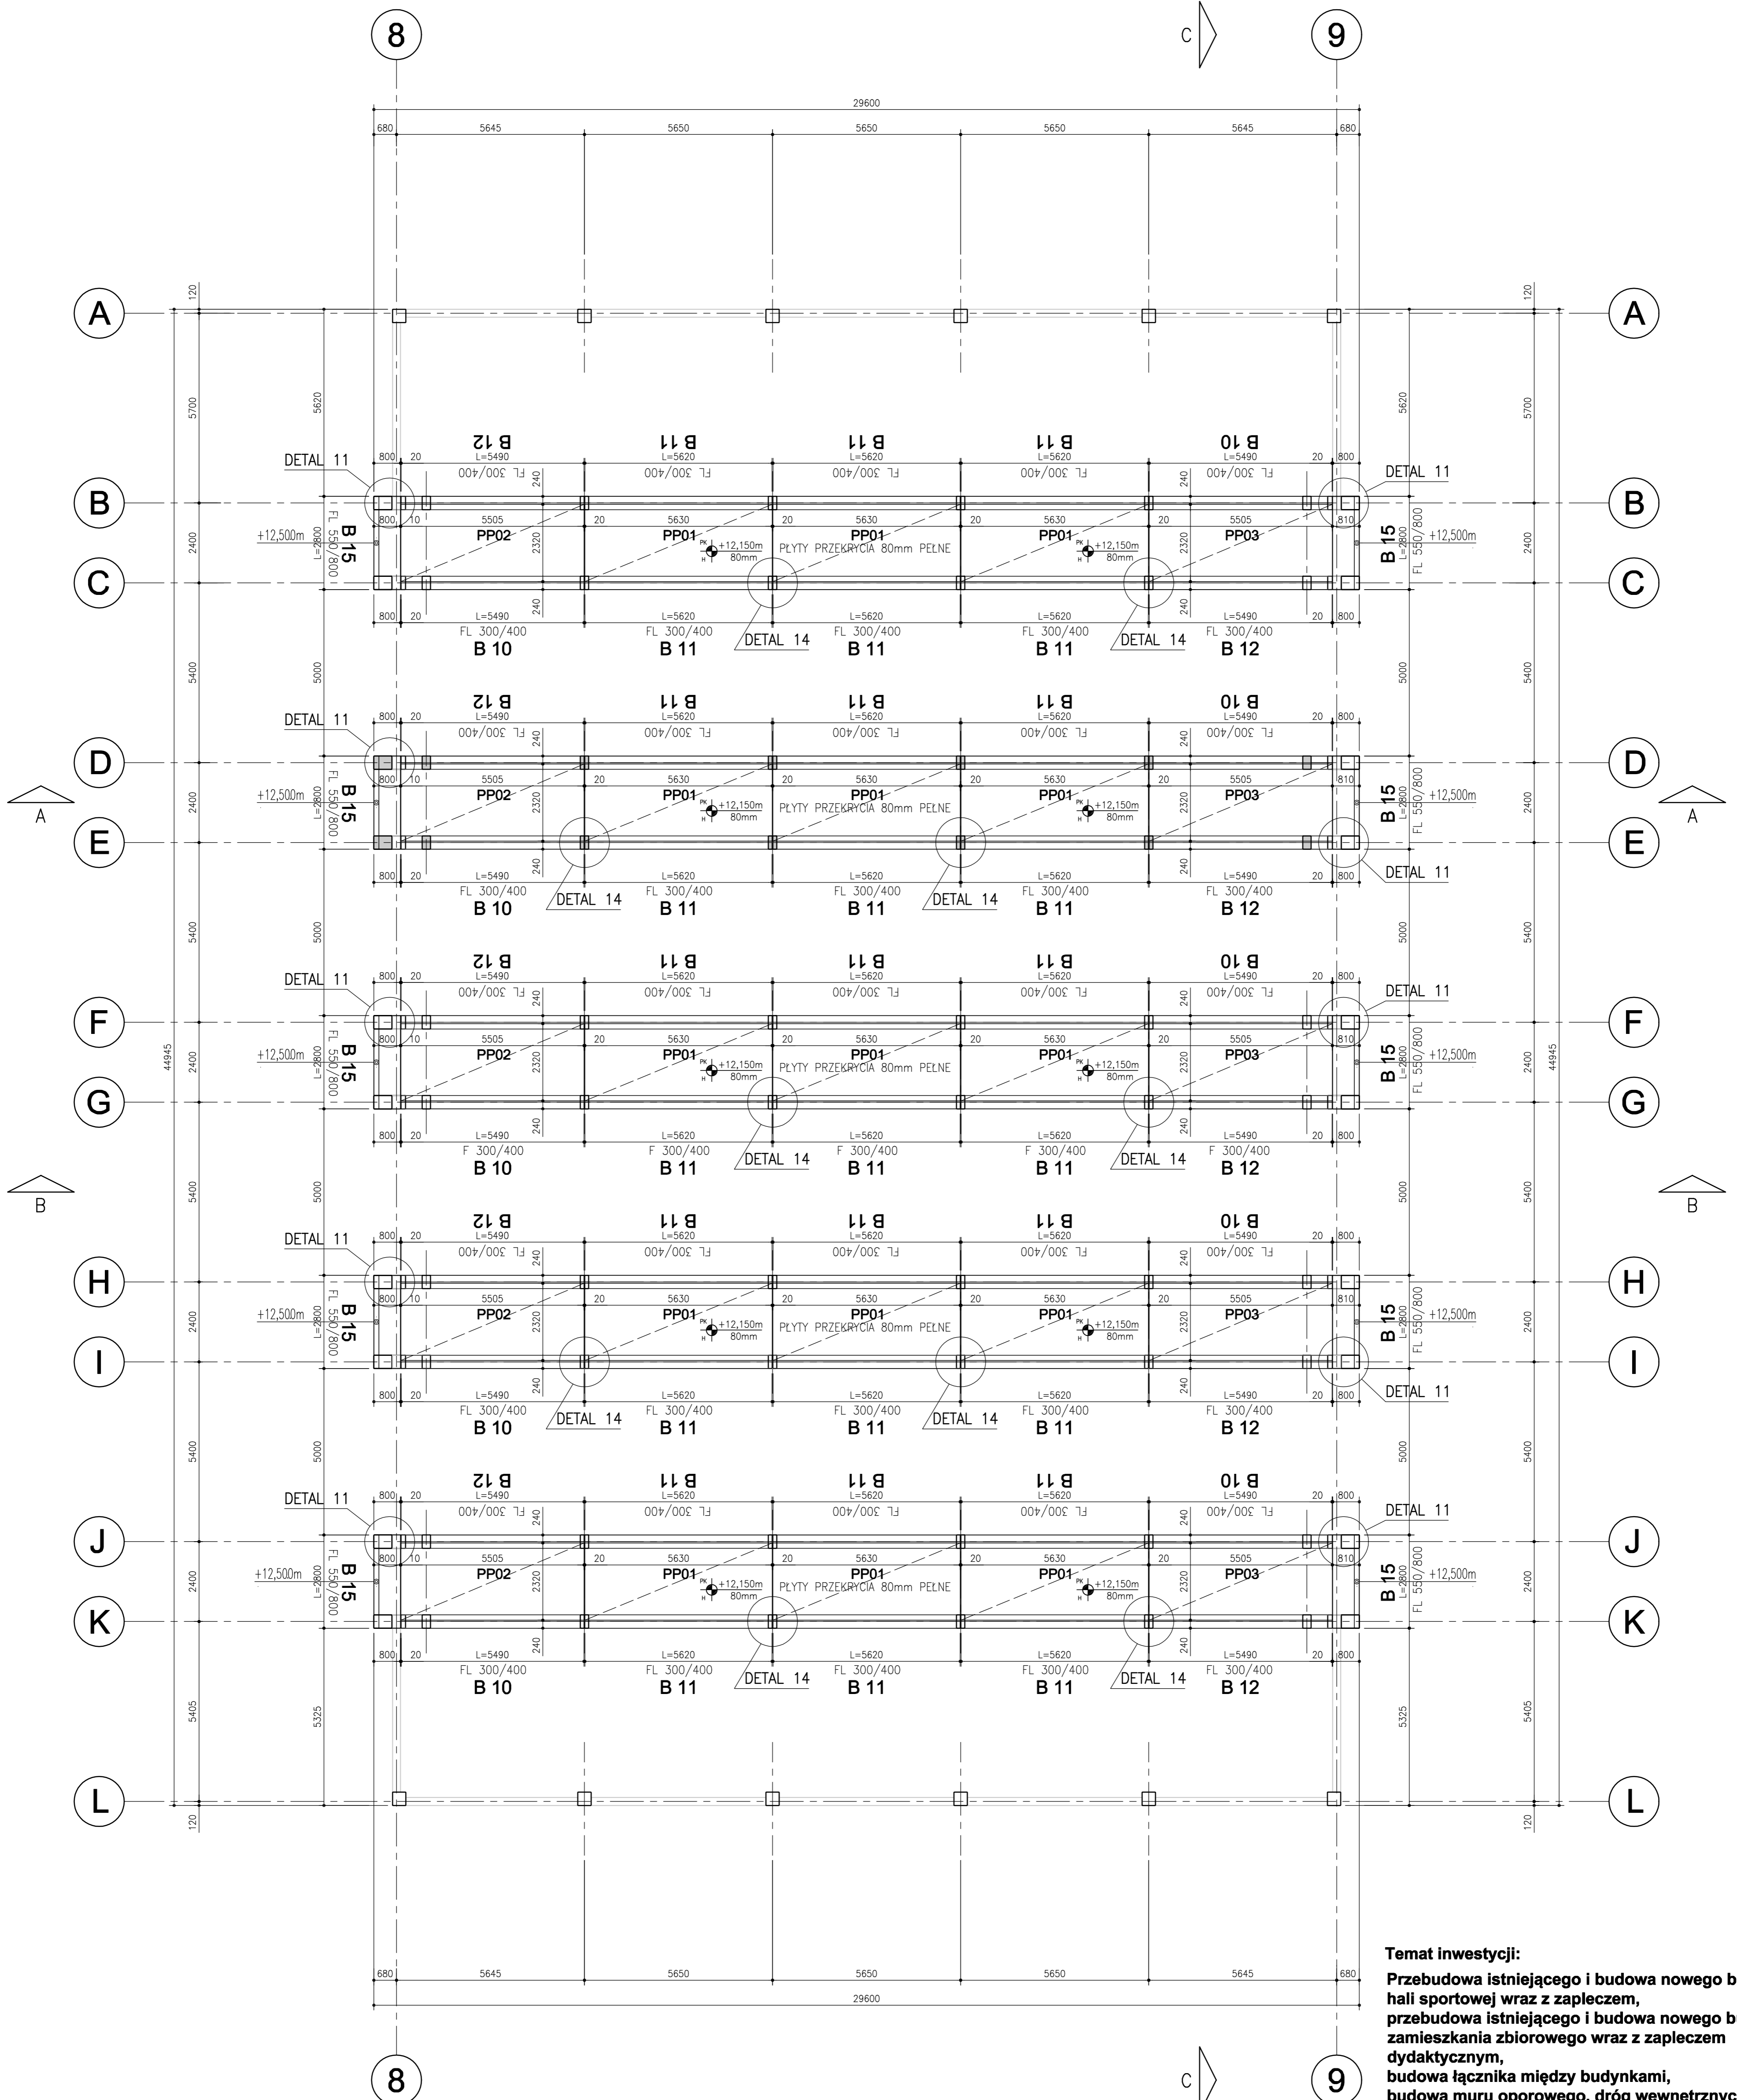

**Temat inwestycji:**  
**Przebudowa istniejącego i budowa nowego budynku hali sportowej wraz z zapleczem przy Zespole Szkół Ponadgimnazjalnych nr 1 przy ul. Jagiellońskiej 90, w Kielcach**

BETON UZUPEŁNIAJĄCY  
 WYLEWANY NA BUDOWIE:

 C30/37 (B37)

ODPORNOŚĆ OGNIOWA:  
 BELKI: R60 (1 GODZ.)  
 STROPY: R60 (1 GODZ.)



BETON PODSTAWOWY:  
 BELKI: C50/60 (B60)  
 STROPY: C30/37 (B37)

KLASA ŚRODOWISKA:  
 BELKI: XC1.  
 STROPY: XC1.

**UWAGI:**

01. ELEMENTY PREFABRYKOWANE : TOLERANCJA UŁOŻENIA : ± 5 mm
02. WYPEŁNIENIE PRZESTRZENI RUR BELEK, PRZESTRZENI MIĘDZYPŁYTOWYCH: DROBNOZIARNISTA, EKSPANSYWNA ZAPRAWA NP. AP VM 50 LUB ODPOWIEDNIK.
03. RYSUNEK ROZPATRYWAĆ ŁĄCZNIE Z RYSUNKAMI POZOSTAŁYCH POZIOMÓW ORAZ BRANŻ.

"0,00" = 267,00m n.p.m.

 Beata Mazurek Architektura		<b>Beata Mazurek - Architekt</b> ul. Górną 19A/10 25-415 Kielce, tel. 600 37 50 57	
KONSTRUKCJA PREFABRYKOWANA:		 Norbert Wysocki ul. Majówka 89; 27-200 Starachowice tel: 41 242 96 79; 668 045 205; e-mail: nwtwec@wp.pl, btec@btec.pl, www.btec.pl	
Temat:	<b>Etap 1: Przebudowa istniejącego i budowa nowego budynku hali sportowej wraz z zapleczem przy Zespole Szkół Ponadgimnazjalnych nr 1 przy ul. Jagiellońskiej 90 w Kielcach</b>		
Adres:	ul. Jagiellońska 90, 25-734 w Kielcach, dz. nr ewid 555, 554/1, obręb 0015		
Inwestor:	Zespół Szkół Ponadgimnazjalnych Nr1, ul. Jagiellońska 90, 25-734 Kielce		
Tyt. rys:	<b>RZUT NADBUDOWY</b>		
Faza:	PROJEKT BUDOWLANY	Skala :	1 : 100
Branża:	KONSTRUKCJA	Nr upr.	Podpis
Projektował:	mgr inż. Norbert Wysocki	SWK/0066/POOK/08	03. 2018
Opracował:	mgr inż. Jakub Daniszewski		Nr rys.
Sprawdził:	mgr inż. Sławomir Rogowski	SWK/0129/POOK/09	<b>PB/K 02-E</b>