



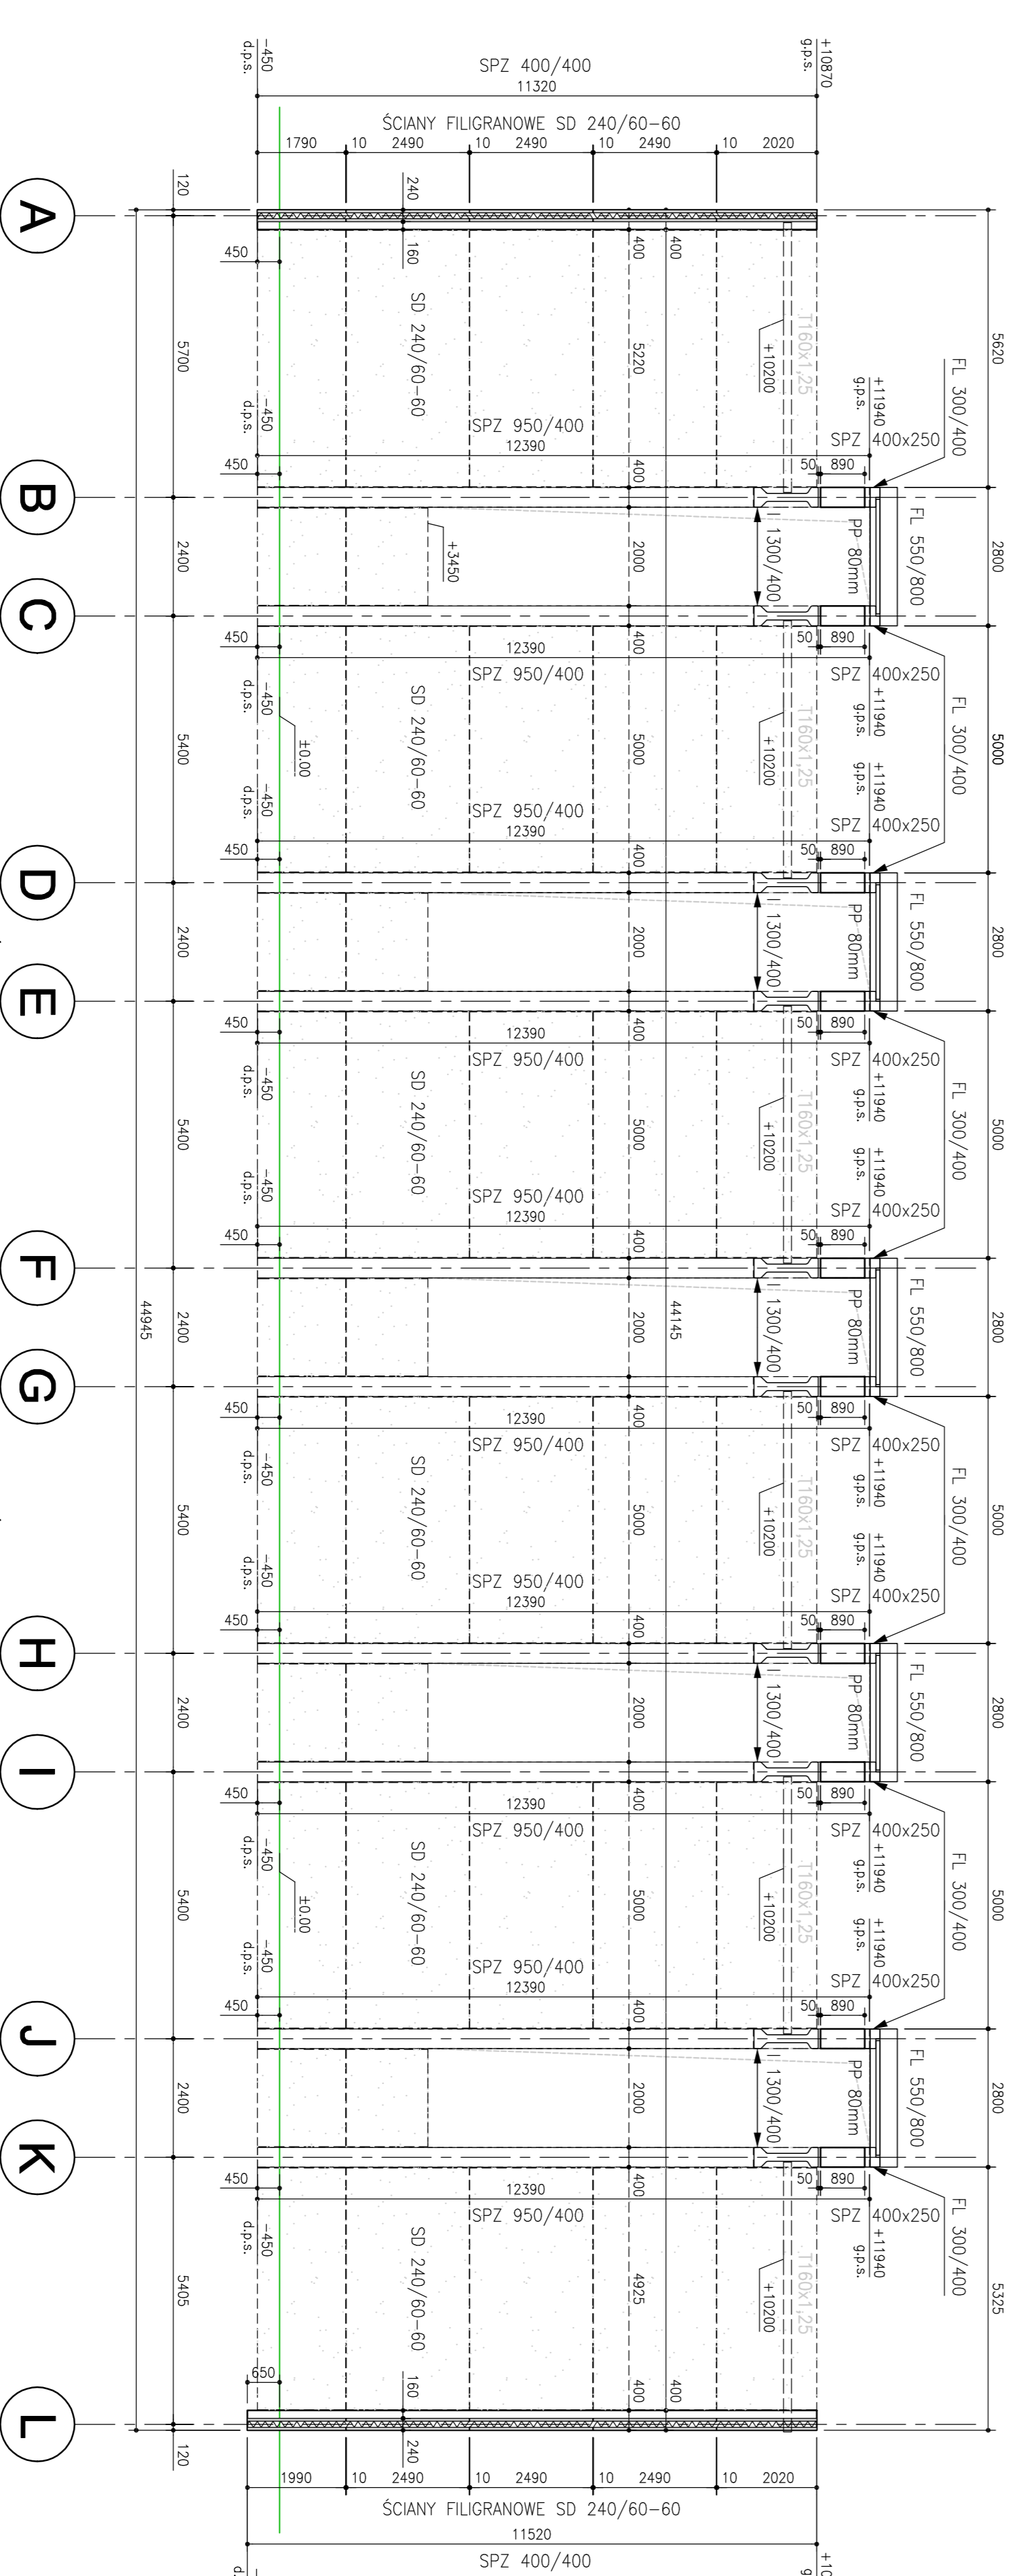

PRZEKROJE A-A, B-B, C-C.

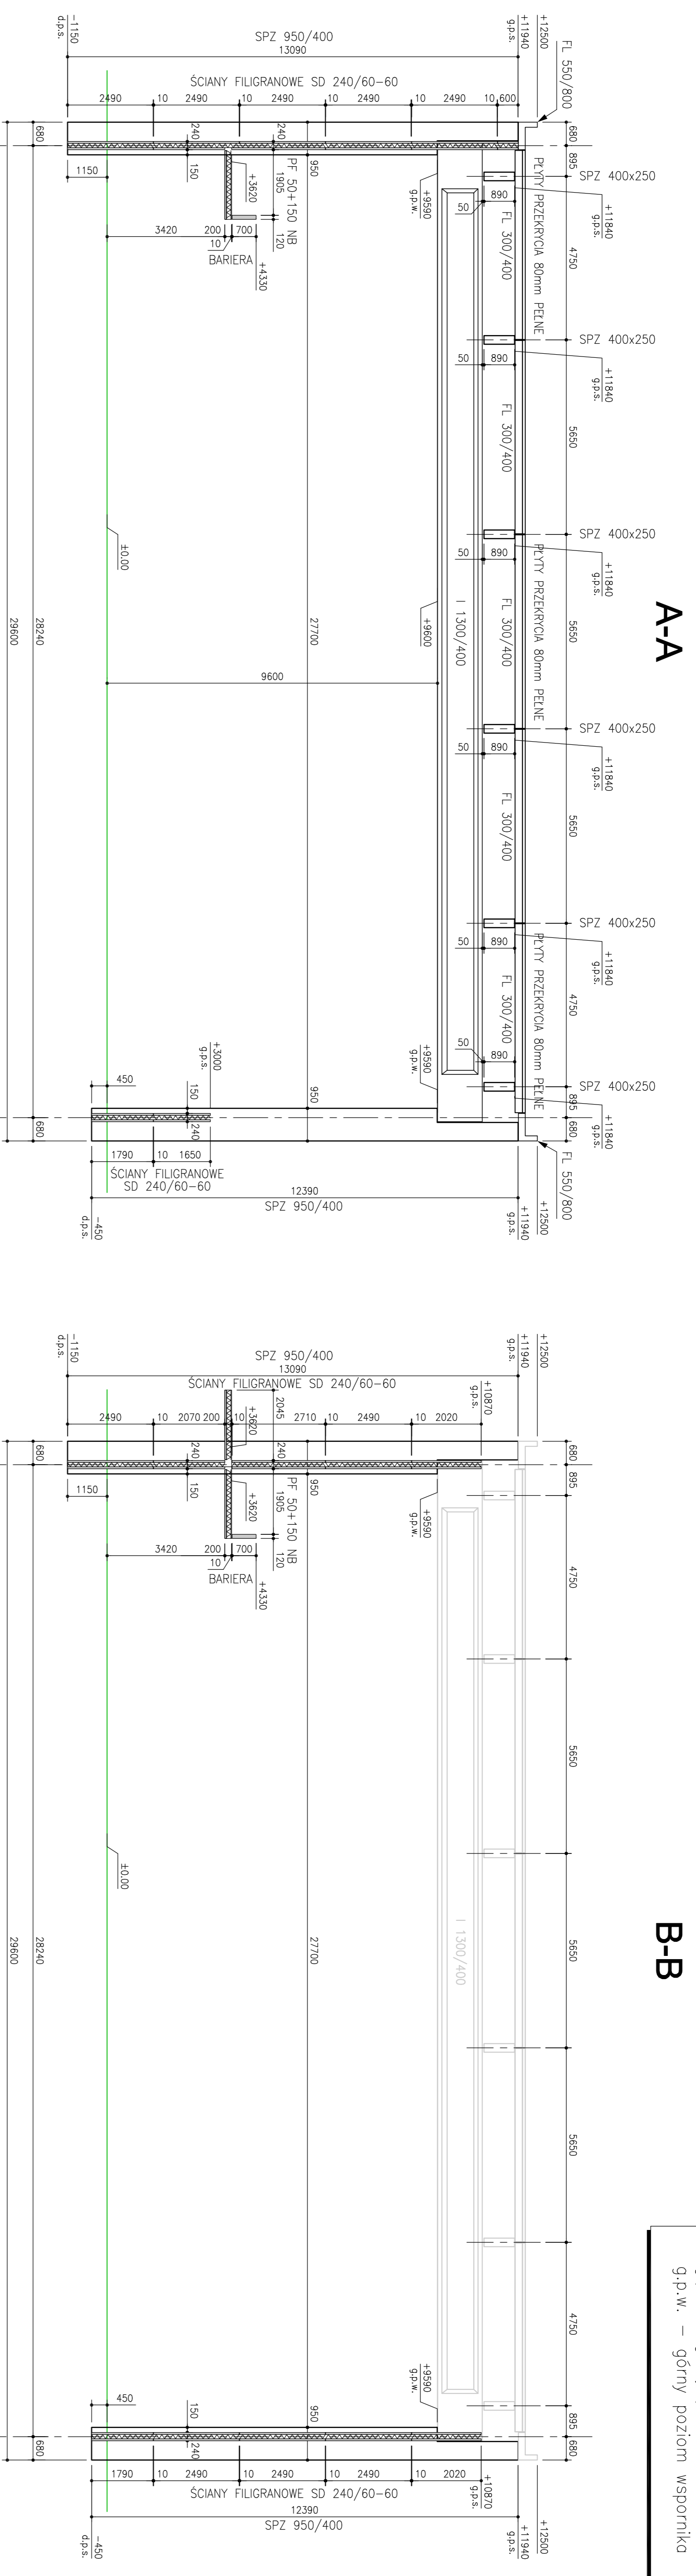

g.p.s. – górny poziom słupa, ściany
 d.p.s. – dolny poziom słupa, ściany
 g.p.f. – górny poziom fundamentu
 g.p.w. – górny poziom wspornika

Temat inwestycji:
 Przebudowa istniejącego i budowa nowego budynku hali sportowej wraz z zapleczem, przebudowa istniejącego i budowa nowego budynku zamieszkania zbiorowego wraz z zapleczem dydaktycznym, budowa łącznika między budynkami, budowa muru oporowego, dróg wewnętrznych, drogi pożarowej i 57 stanowisk postojowych przy Jagiellońskiej 90, w Kielcach

Beata Mazurek - Architekt
 ul. Górną 19A/10 25-415 Kielce,
 tel. 600 37 50 57

			
KONSULTINGA PRZEBUDOWNA ul. Miłkowska 8/9, 27-200 Starachowice tel. 41 242 80 79, 688 045 205; e-mail: twardziej@biter.pl, biuro@biter.pl, www.biter.pl		Nordent Wysocki ul. Miłkowska 8/9, 27-200 Starachowice tel. 41 242 80 79, 688 045 205; e-mail: twardziej@biter.pl, biuro@biter.pl, www.biter.pl	
Temat:	Etap 1: Przebudowa istniejącego i budowa nowego budynku hali sportowej wraz z zapleczem przy Zespole Szkół Ponadgimnazjalnych nr 1 przy ul. Jagiellońskiej 90 w Kielcach		
Adres:	ul. Jagiellońska 90, 25-734 w Kielcach, dz. nr ewid 555, 554/1, obręb 0015		
Inwestor:	Zespół Szkół Ponadgimnazjalnych Nr 1, ul. Jagiellońska 90, 25-734 Kielce		
Tyt. rys.:	PRZEKROJE A-A; B-B; C-C.		
Faza:	PROJEKT BUDOWLANY		
Branża:	KONSTRUKCJA		
Projektant:	mgr inż. Norbert Wysocki		
Opracował:	mgr inż. Jakub Daniszewski		
Sprawdził:	mgr inż. Sławomir Rogowski		
Skala:	1 : 100		
Data:	03. 2018		
Nr rys.:	PB/K		
Nr rys.:	02-F		

"0,00" = 267,00m n.p.m.