
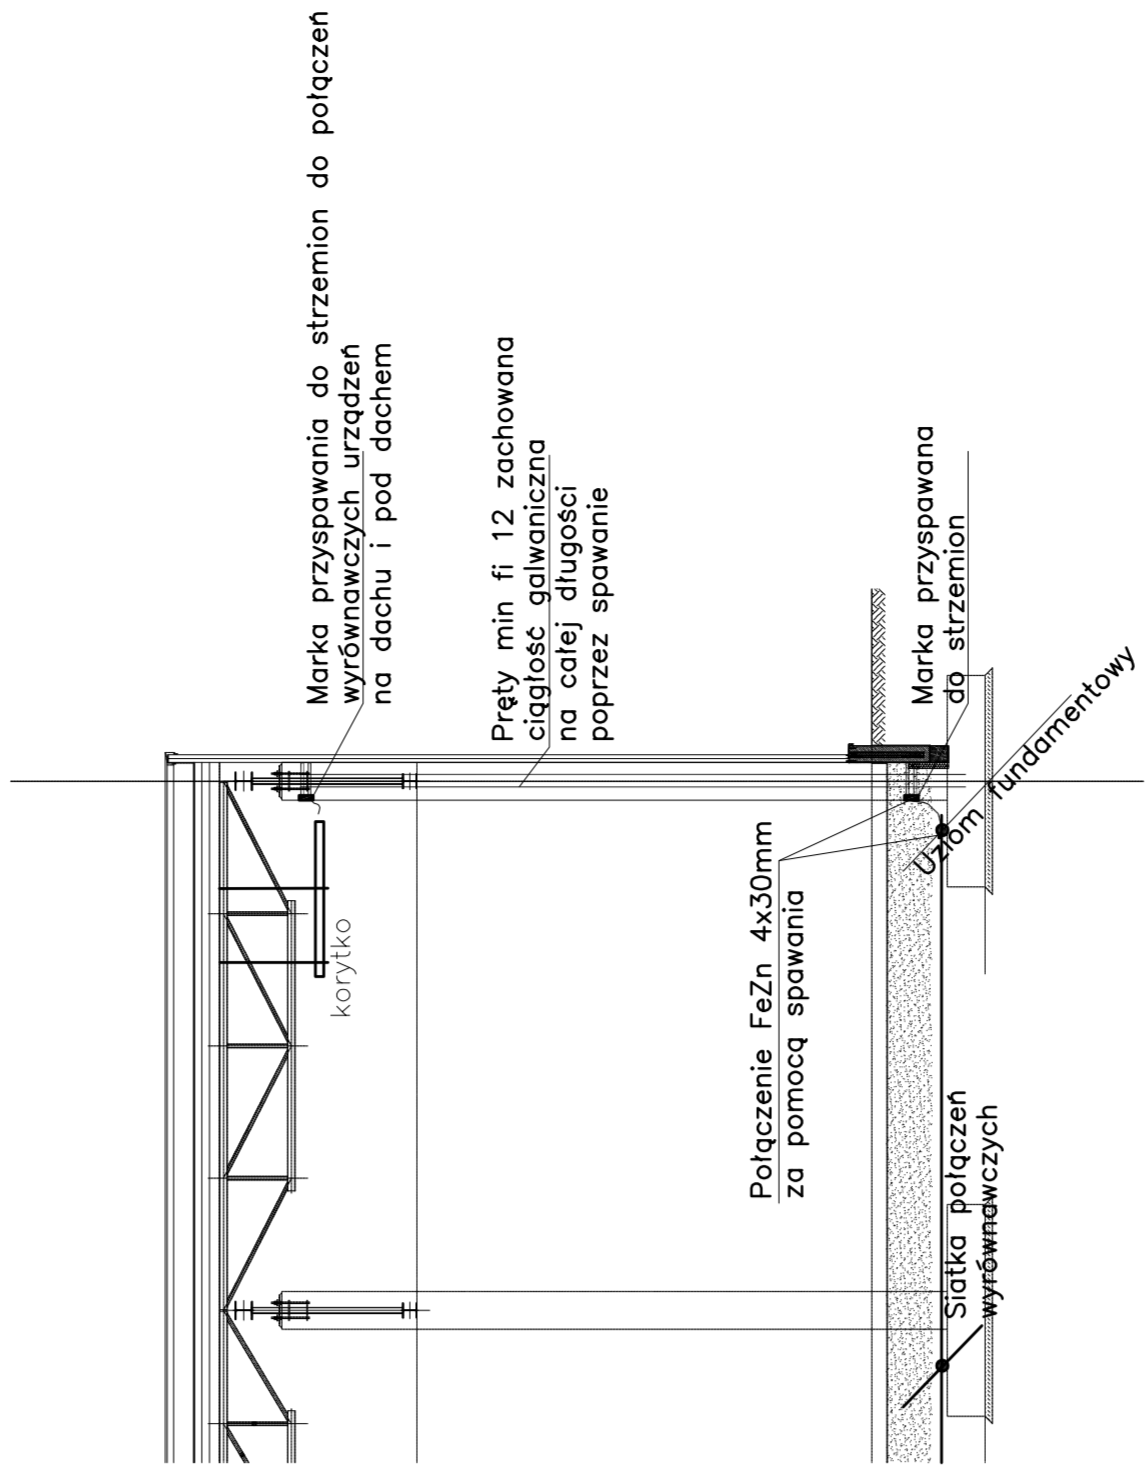


PRZYKŁAD POŁĄCZENIA UZIOMU FUNDAMENTOWEGO

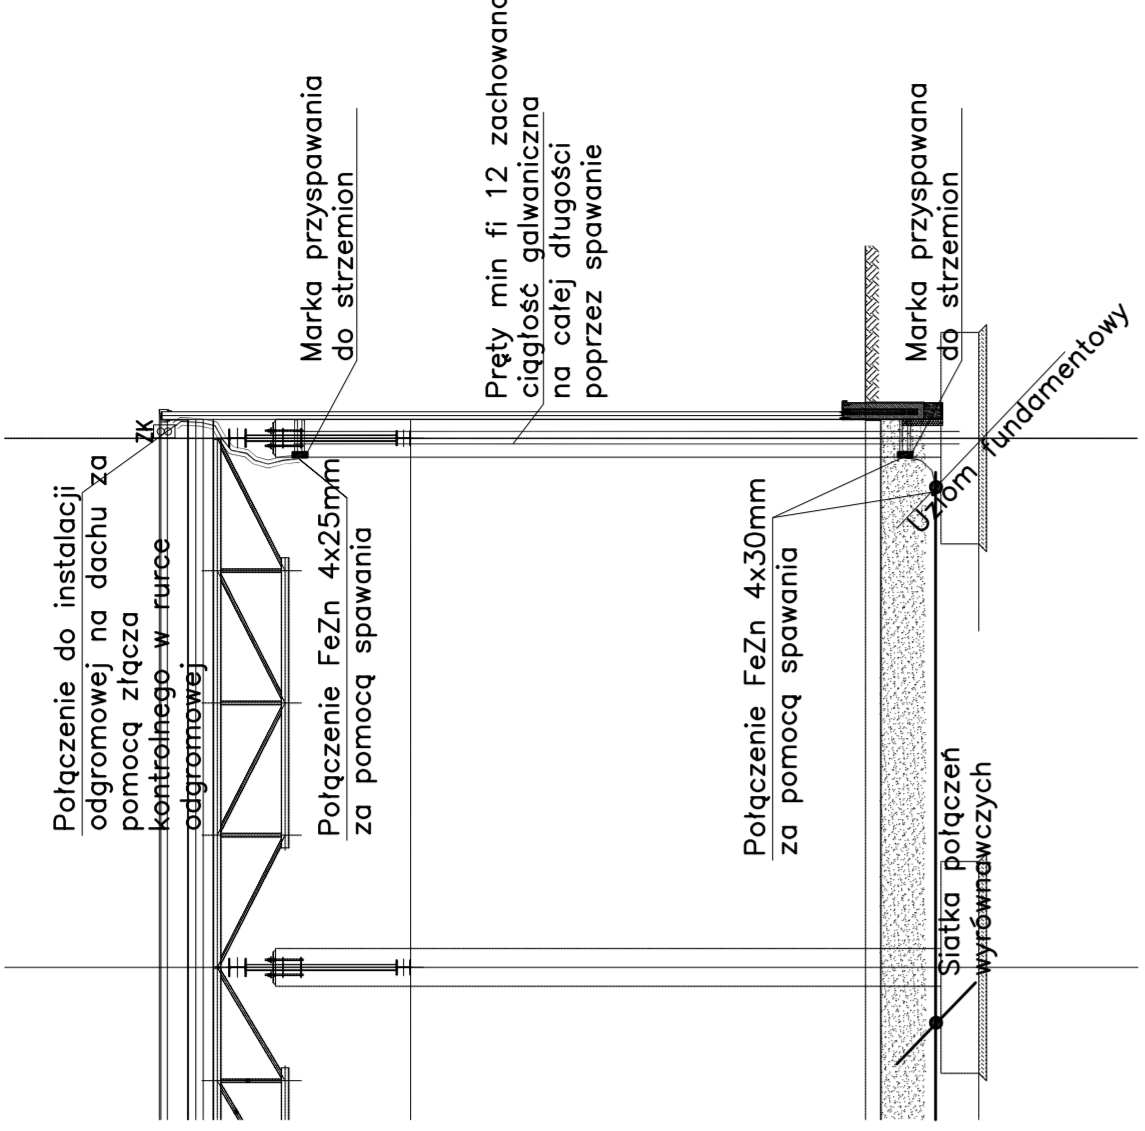








