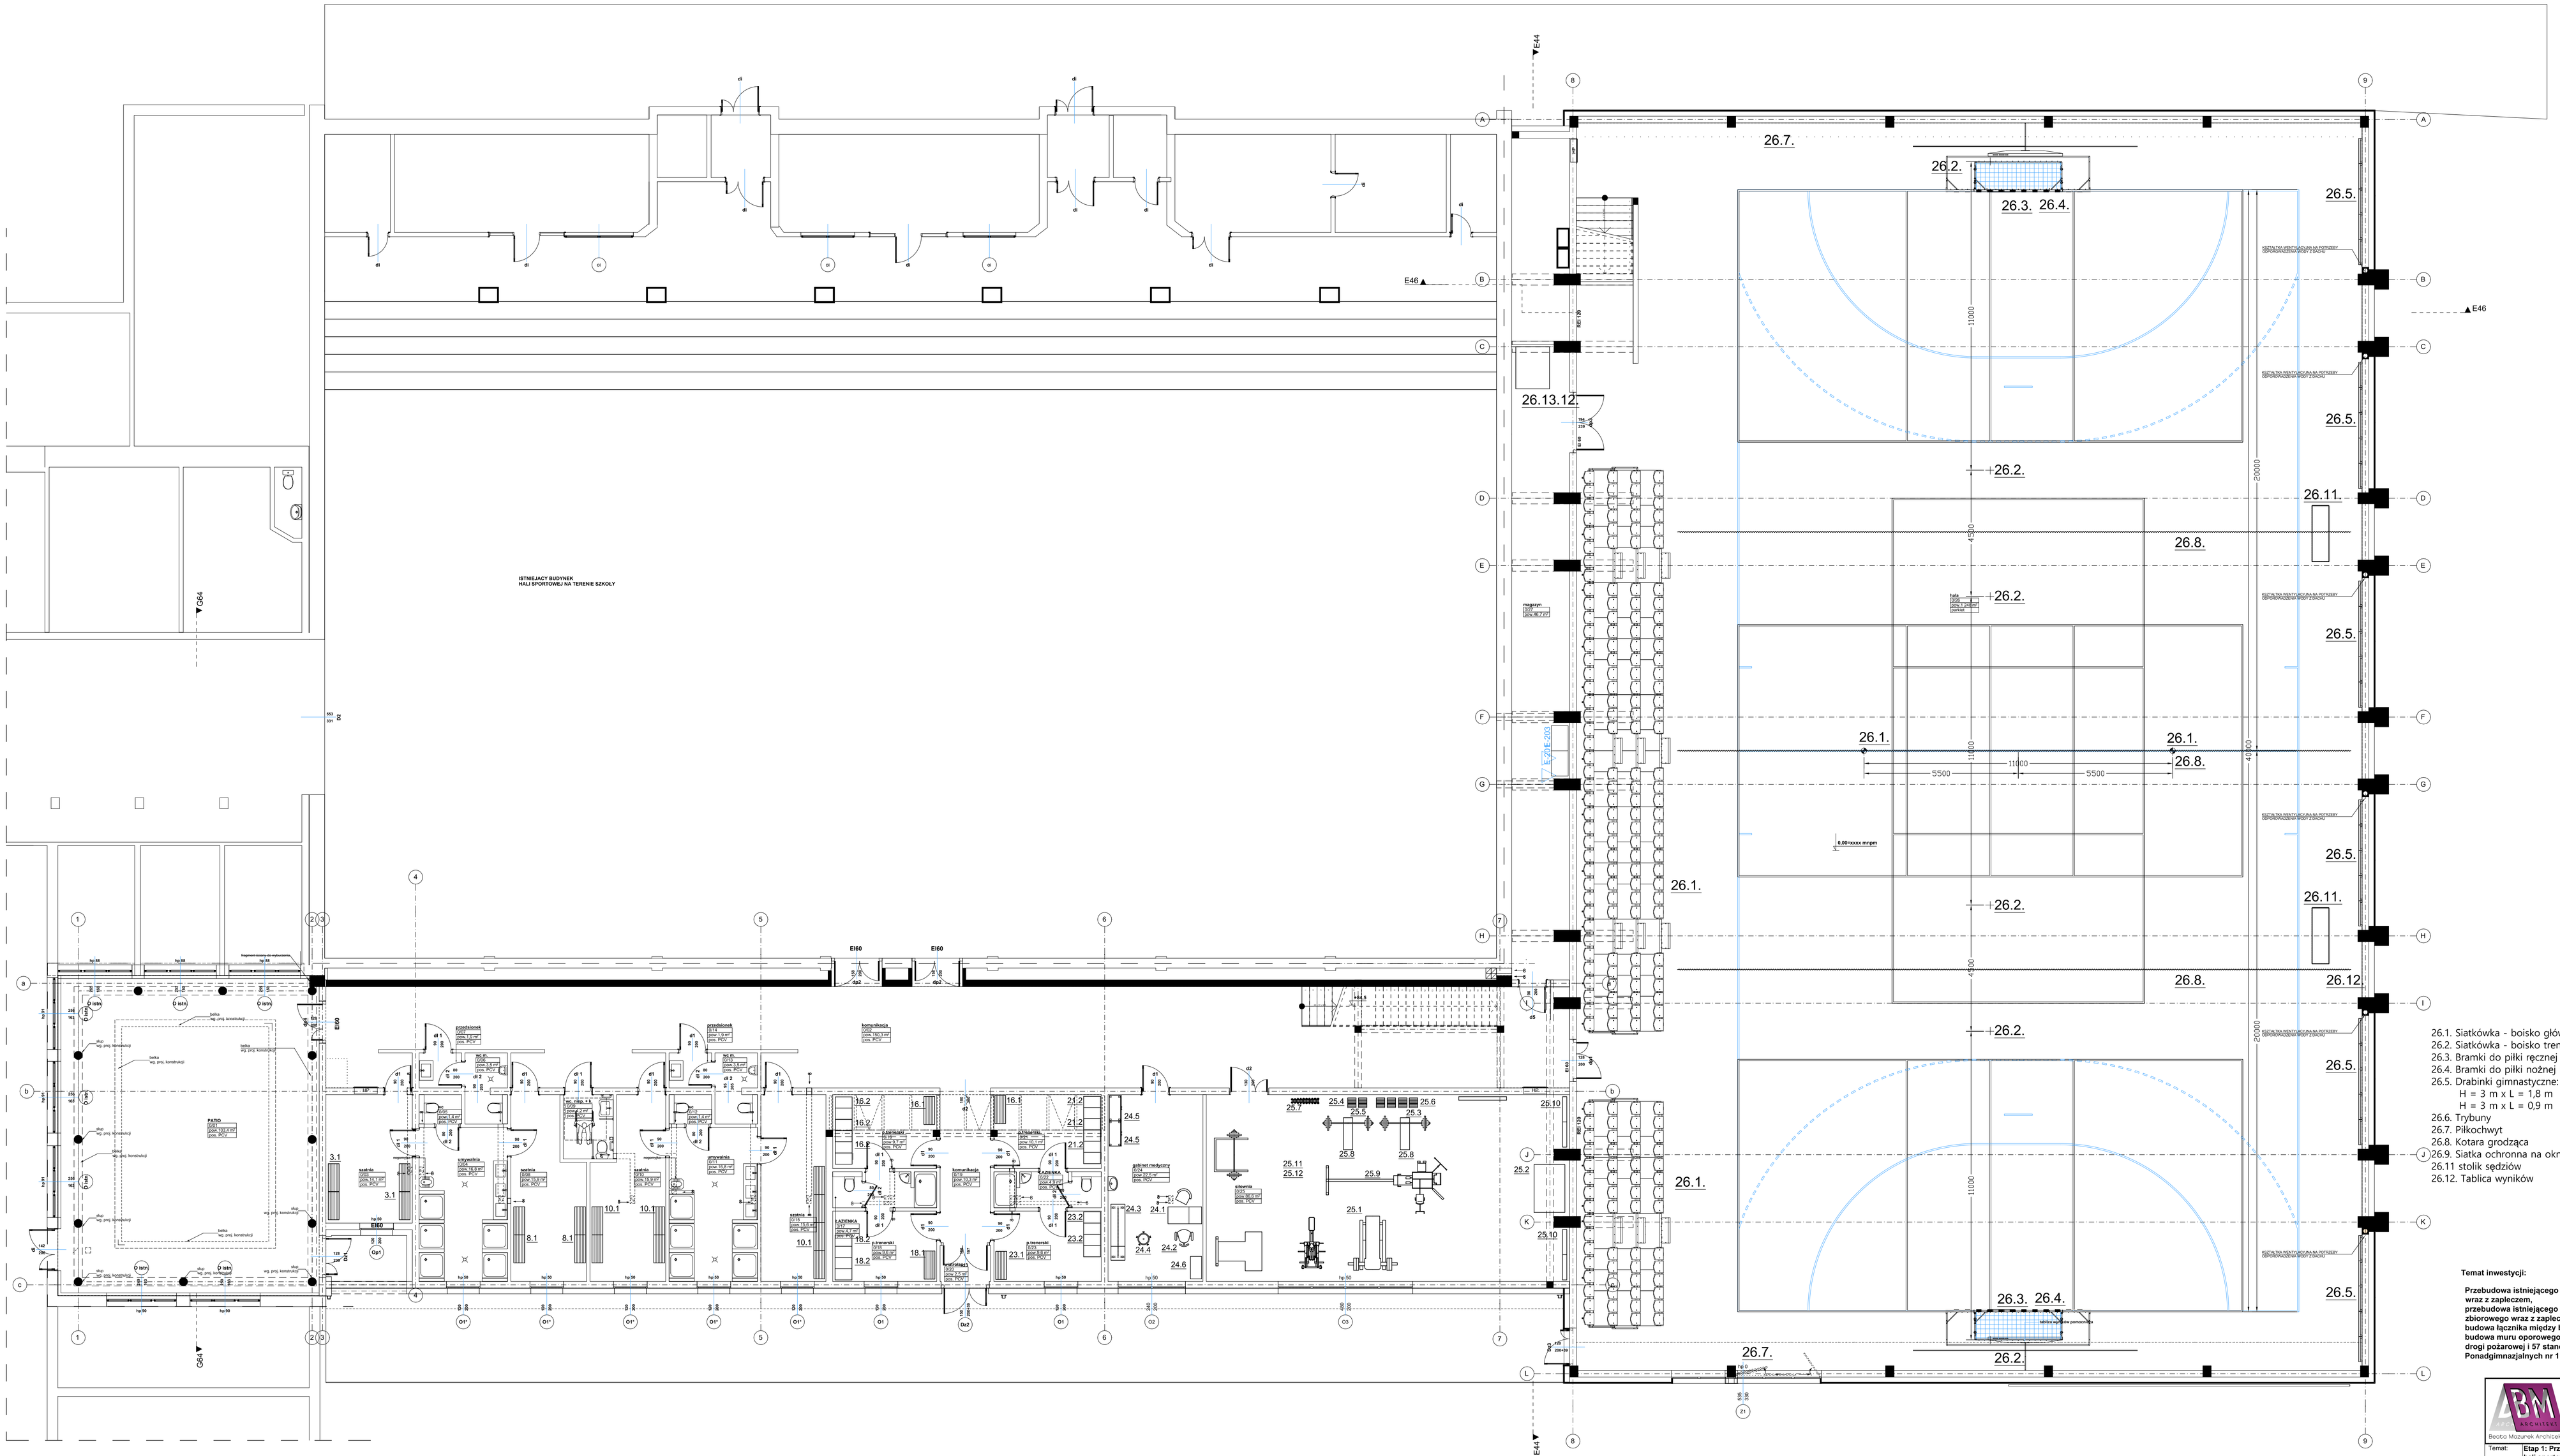

26.1. Siatkówka - boisko główne - 1 kpl. (tuleje - 2 szt.)
26.2. Siatkówka - boisko treningowe - 3 kpl. (tuleje - 6 szt.)
26.3. Bramki do piłki ręcznej 2 x 3 m z łukami 800/1000 - 1 para
26.4. Bramki do piłki nożnej 5 x 2 m - 1 para
26.5. Drabinki gimnastyczne:
H = 3 m x L = 1,8 m - 12 szt.
H = 3 m x L = 0,9 m - 6 szt.
26.6. Trybuny
26.7. Piłkochwyt
26.8. Kotara grodząca
26.9. Siatka ochronna na okna
26.11 stolik sędziów
26.12. Tablica wyników

Temat inwestycji:

Przebudowa istniejącego i budowa nowego budynku hali sportowej wraz z zapleczem,
przebudowa istniejącego i budowa nowego budynku zamieszkania zbiorowego wraz z zapleczem dydaktycznym,
budowa łącznika między budynkami,
budowa muru oporowego, dróg wewnętrznych,
drogi pożarowej | 57 stanowisk postojowych przy Zespole Szkół Ponadgimnazjalnych nr 1 przy ul. Jagiellońska 90, w Kielcach

Beata Mazurek Architekt
ul. Górna 19A/10 25-415 Kielce,
tel. 600 37 50 57

Temat:	**Etap 1: Przebudowa istniejącego i budowa nowego budynku hali sportowej wraz z zapleczem przy Zespole Szkół Ponadgimnazjalnych nr 1 przy ul. Jagiellońskiej 90 w Kielcach**
Adres:	**ul. Jagiellońska 90, 25-734 w Kielcach, dz. nr ewid 555, 554/1, obręb 0015**
Inwestor:	**Zespół Szkół Ponadgimnazjalnych Nr1,** ul. Jagiellońska 90, 25-734 Kielce
Tyt. rys:	**RZUT PARTERU**
Faza:	PROJEKT BUDOWLANY
Branża:	TECHNOLOGIA

Skala :	Data:
1 : 100	
Nr rys:	Rewizja: / D.T. 36/18